


▼ Erdgeschoss

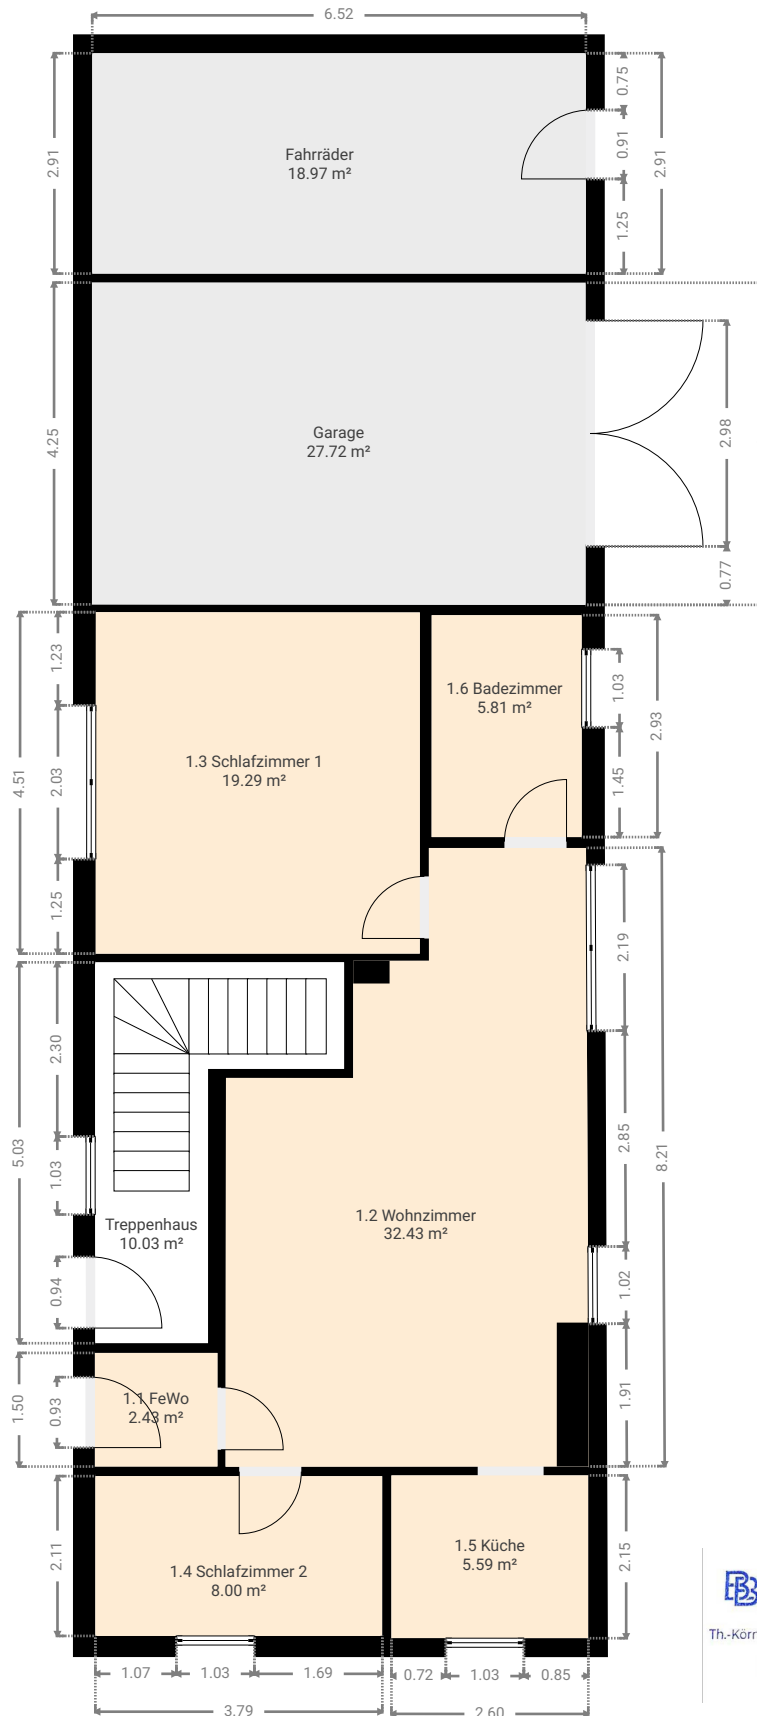

Wirtschaftsdienste

Beatrix Bartusch
Th.-Körner-Str. 3 | 04895 Falkenberg/Elster
0178 - 712 80 80
beatrix@bartusch-vm.de




Grundrissdarstellung Haus 3 links - Vierseithof Großzossen



Lobstädter Straße 11, 04575 Neukieritzsch, Sachsen, DE
ETAGEN: 2

ÜBERSENDET VON Aufmaß 17.06.2025

▼ Dach

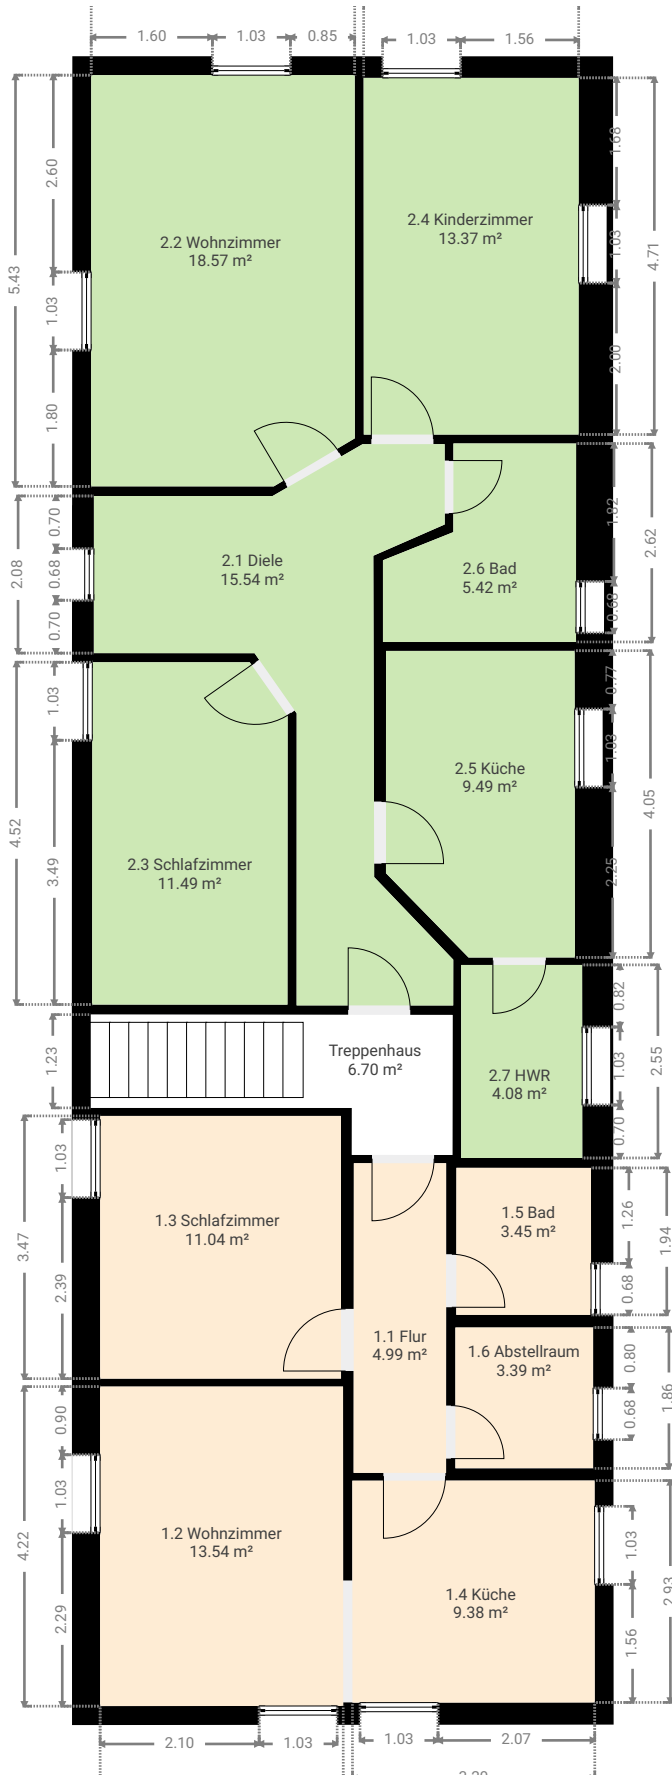

Wirtschaftsdienste

Beatrix Bartusch
Th.-Körner-Str. 3 | 04895 Falkenberg/Elster
0178 - 712 80 60
beatrix@bartusch-vm.de

HYP
zertifiziert
Gemäß §24 BewertV
Registrierungsnummer: 00000008