

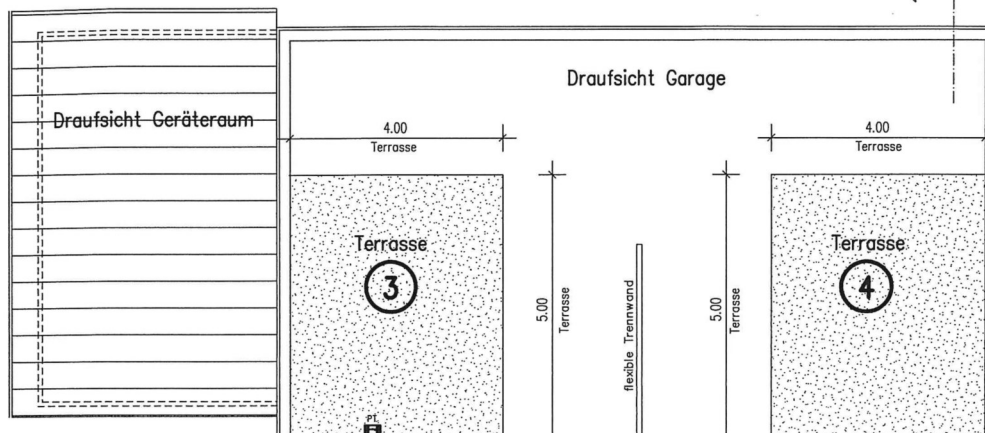





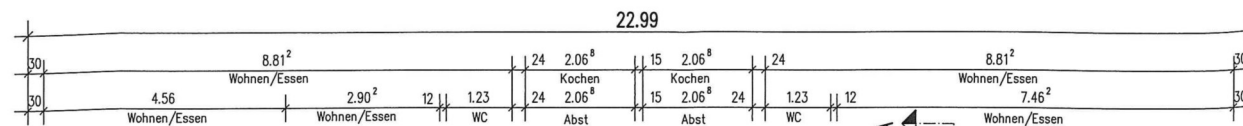


Dieser Plan ist Bestandteil
der Abgeschlossenheitsbescheinigung.

Vöhringen-Schwemlingen, den 05.10.2017

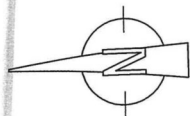

LANDRATSAMT

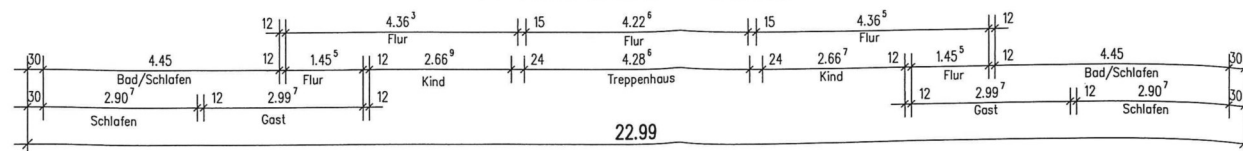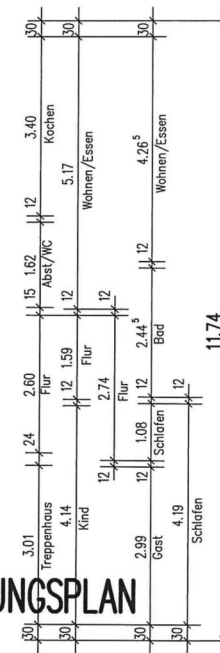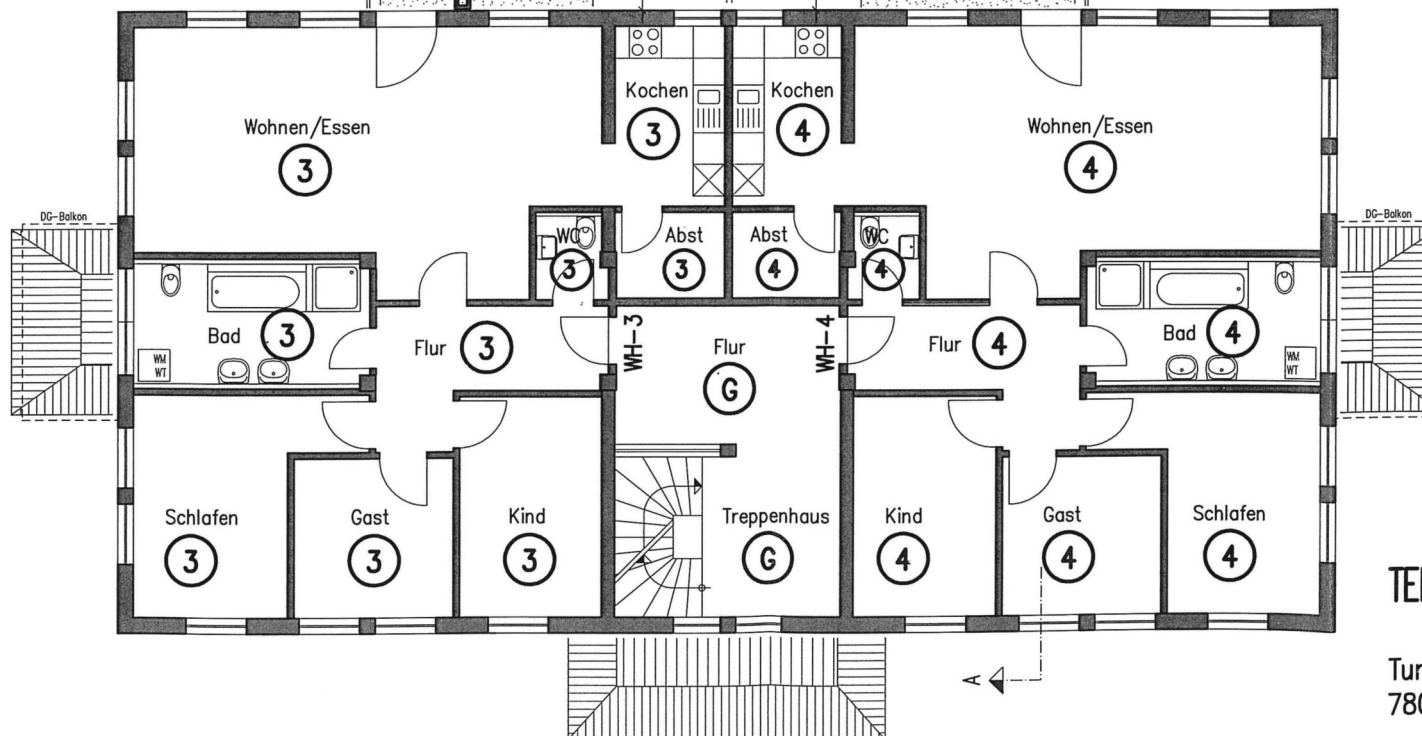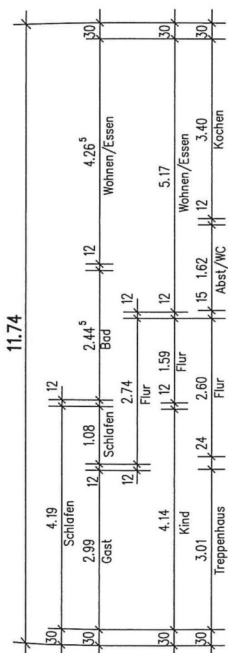

TEILUNGSPLAN

Tuninger Str.36
78073 Bad-Dür rheim/Sunthaus

Antragsteller: Günther Obeth

OBERGESCHOSS M 1:100

Dipl. Ing (FH) Peter Rössler
Freier Architekt
Tutlingen, den 11.09.2017/Ha




Dieser Plan ist Bestandteil
der Abgeschlossenheitsbescheinigung
05.10.2017

Villingen-Schwenningen, den

LANDRATSAMT



[Handwritten signature]

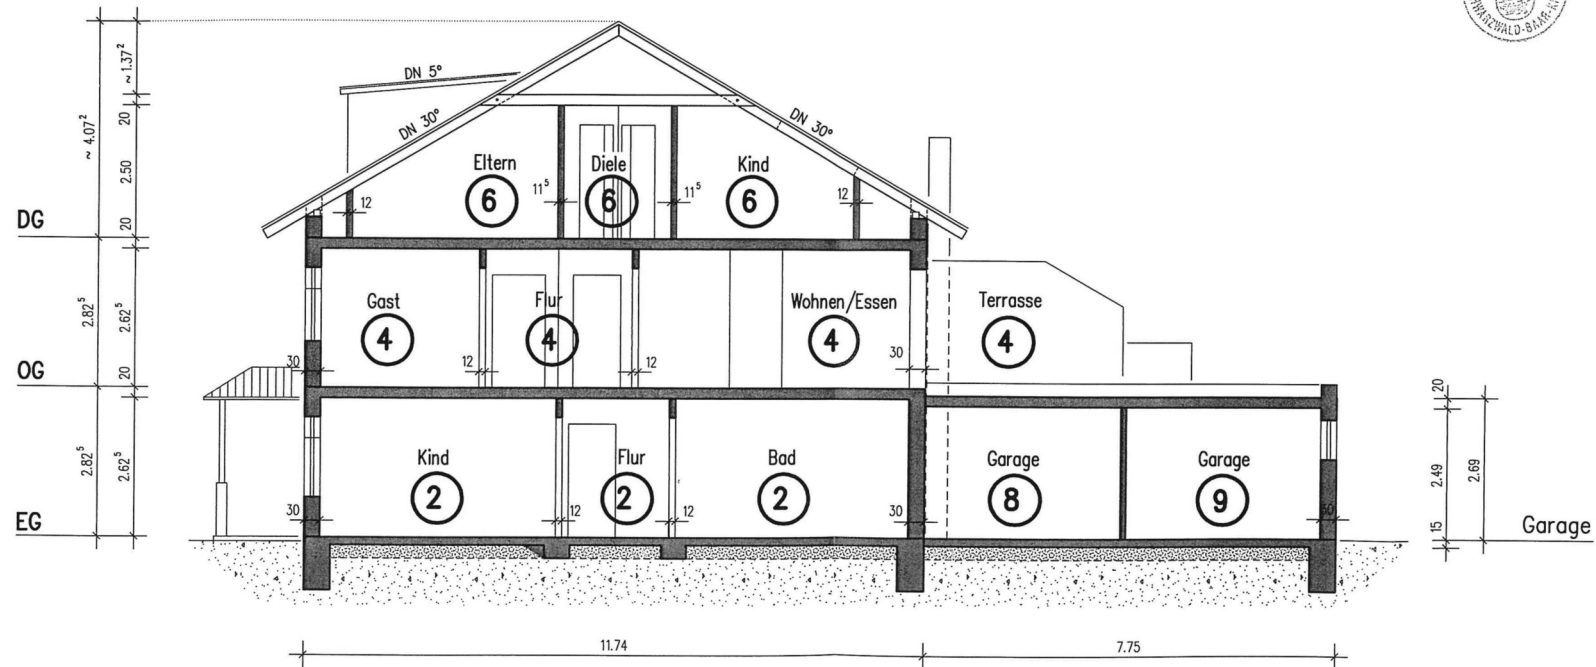

TEILUNGSPLAN


Tuninger Str.36
78073 Bad-Dürkheim/Sunthausen

Antragsteller: Günther Obeth


[Handwritten signature]

SCHNITT A-A M 1:100

Dipl. Ing (FH) Peter Rössler
Freier Architekt
Tuttligen, den 11.09.2017/Ha

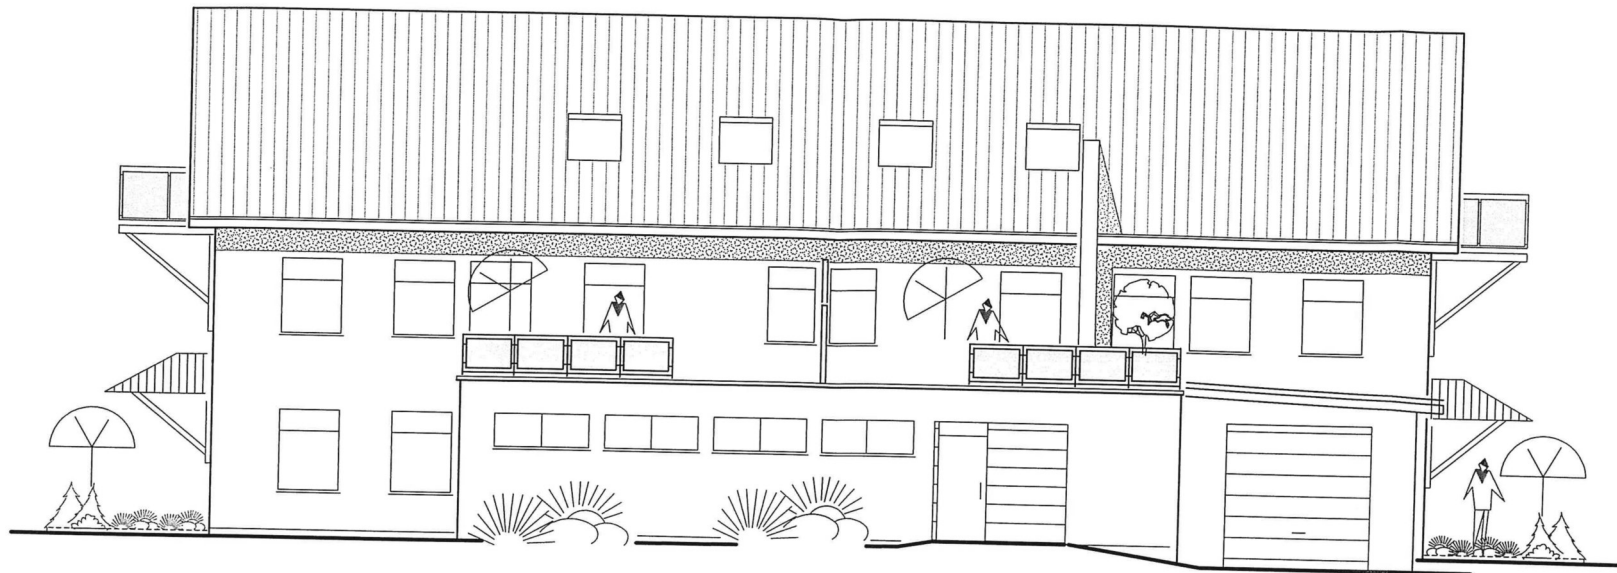

Ost-Ansicht

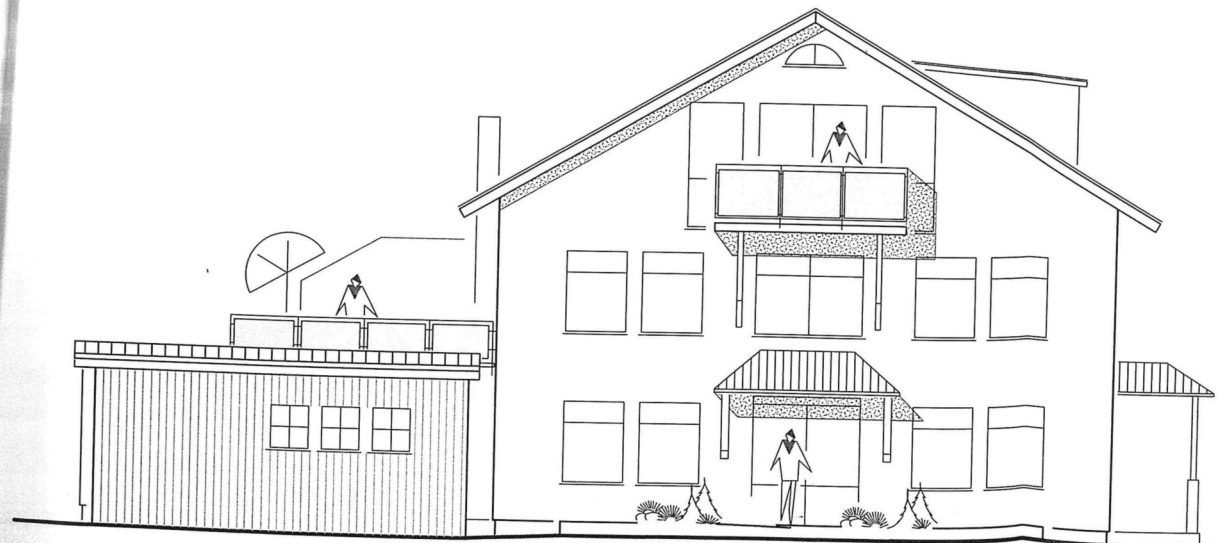

Nord-Ansicht

Dieser Plan ist Bestandteil
der Abgabebescheinigung
03.10.2017
Allingen-Schwanningen, den



LANDRATSAMT

Signature

TEILUNGSPLAN

Tuninger Str.36
78073 Bad-Dürkheim/Sunthausen

Antragsteller: Günther Obeth

Obeth


ANSICHT NORDEN UND OSTEN

Dipl. Ing (FH) Peter Rössler
Freier Architekt
Tuttligen, den 11.09.2017/Ho

M 1:100



West- Ansicht

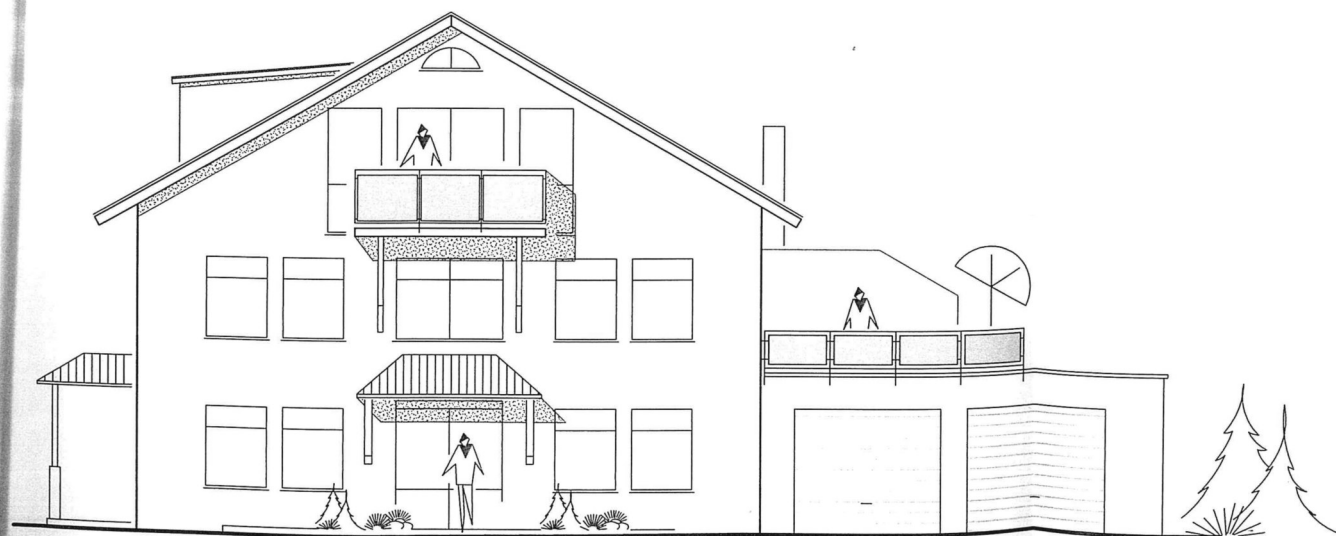

Süd- Ansicht

Dieser Plan ist Bestandteil
der Baugenehmigungsbescheinigung.
villingen/Schwenningen, den 05. 10. 2017
LANDRATSAMT

TEILUNGSPLAN

Tuninger Str.36
78073 Bad-Dürkheim/Sunthausen



Antragsteller: Günther Obeth

Obeth

ANSICHT WESTEN UND SÜDI

Dipl. Ing (FH) Peter Rössler
Freier Architekt
Tuttlingen, den 11.09.2017/Ho

EG-Grundriss

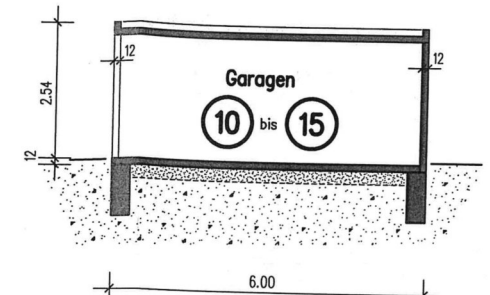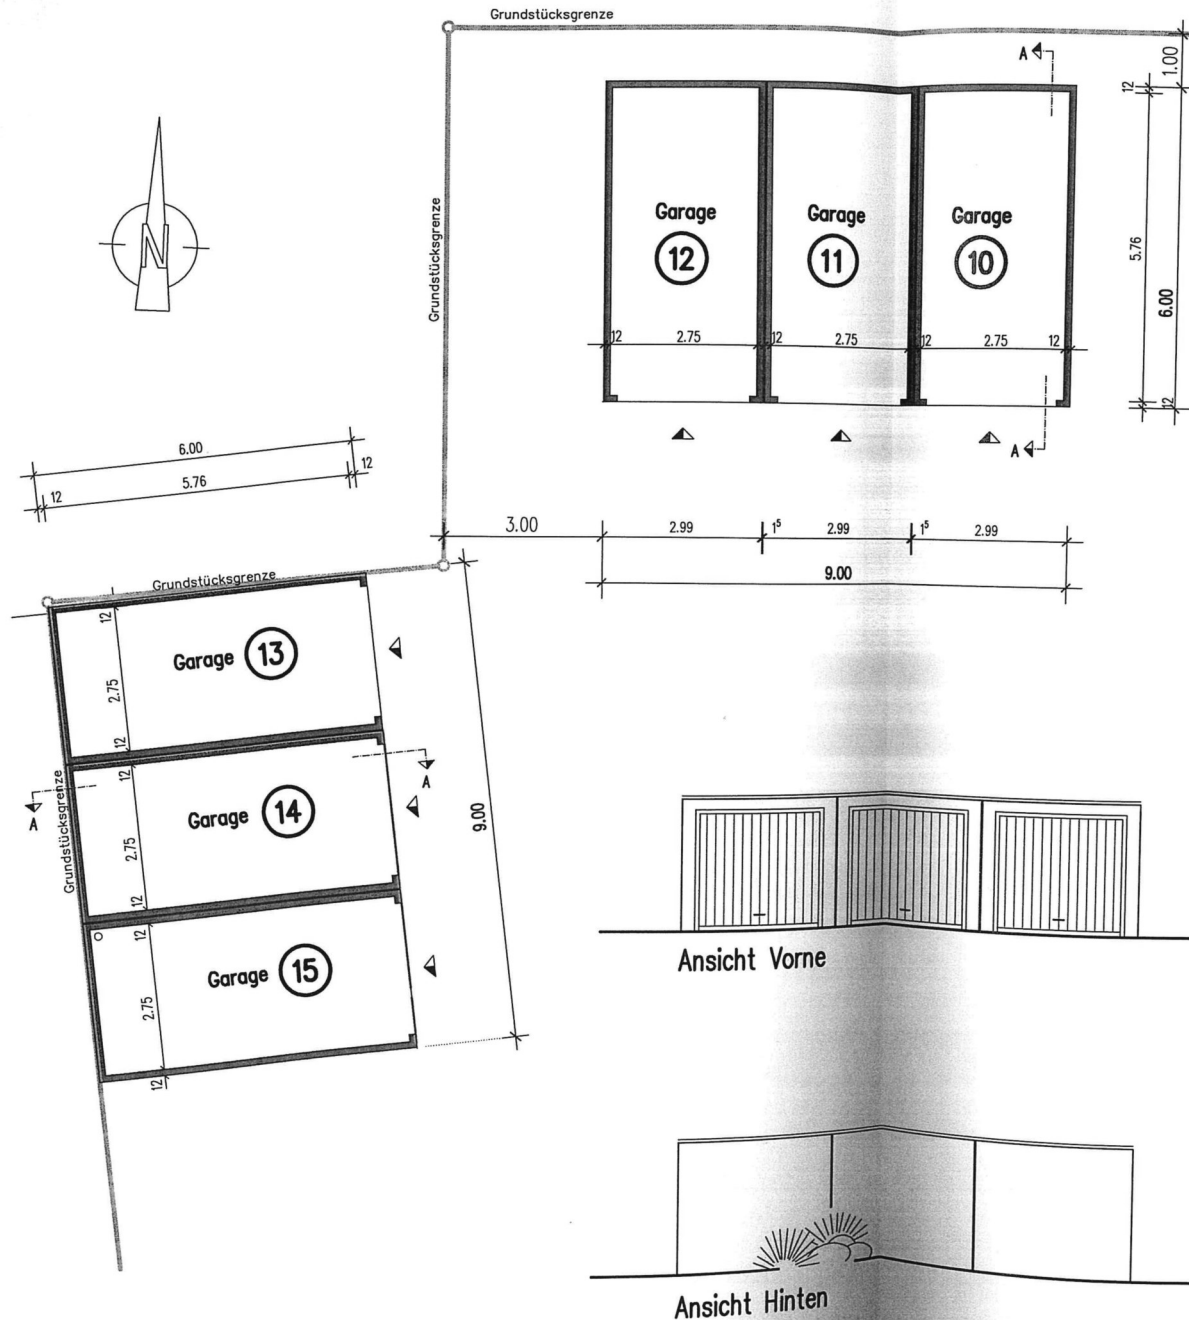


Schnitt A-A Dieser Plan ist Bestandteil der Abgeschlossenheitsbescheinigung

0 5. 10. 2017

füllingen-Schwenningen, den



LANDRATSAMT

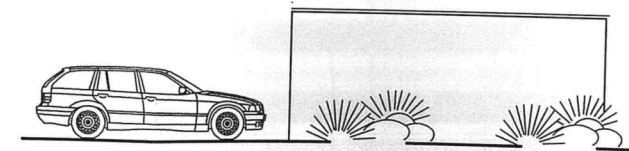

Ansicht Seite

TEILUNGSPLAN

Reihengaragen
Tuniger Str.36
78073 Bad Dürkheim/Sunthausen

Antragsteller: Günther Obeth

Obeth

Grundriss, Schnitt u. Ansichten

Dipl. Ing (FH) Peter Rössler
Freier Architekt
Tuttlingen, den 11.09.2017/Ha

M 1:100