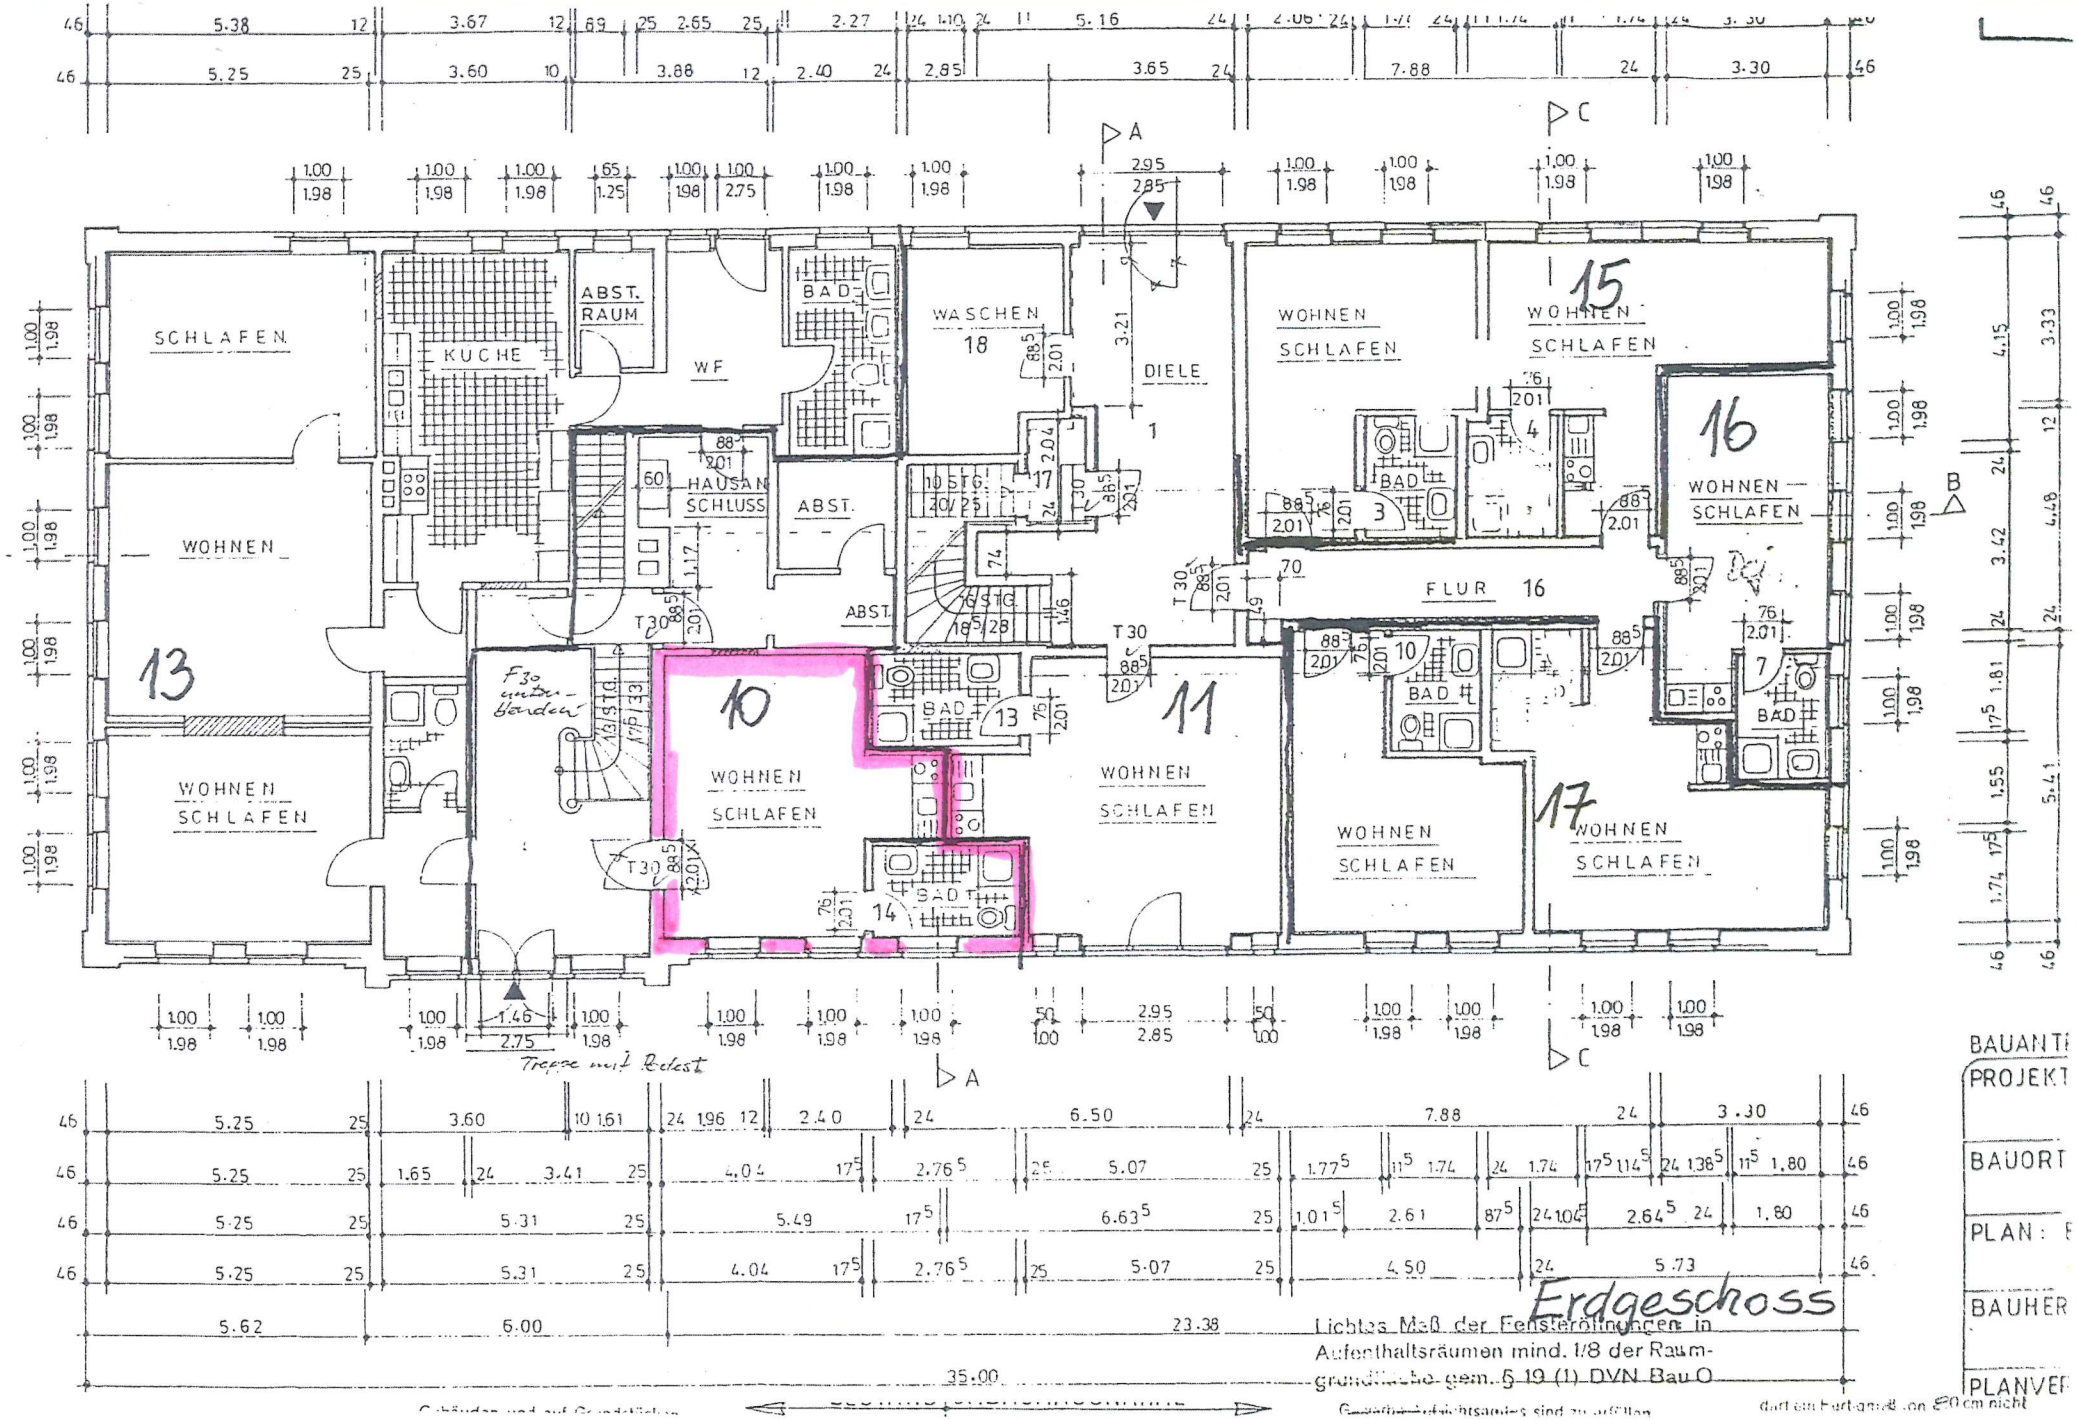
SCHLAFEN
KÜCHE
ABST. RAUM
WF
BAD
WASCHEN
18
DIELE
1
WOHNEN
SCHLAFEN
15
16
WOHNEN
SCHLAFEN
HAUSAN SCHLUSS
ABST.
10 STG.
17
BAD
3
4
FLUR 16
WOHNEN
13
T30
F30 unterbrechen
10
WOHNEN
SCHLAFEN
BAD
13
11
WOHNEN
SCHLAFEN
10
BAD
7
BAD
WOHNEN
SCHLAFEN
14
BAD
WOHNEN
SCHLAFEN
17
WOHNEN
SCHLAFEN
Treppe mit Podest
A
B
C
35.00
Erdgeschoss
Lichtes Maß der Fensteröffnungen in Aufenthaltsräumen mind. 1/8 der Raumgrundfläche gem. § 19 (1) DVN Bau O
BAUANT
PROJEKT
BAUORT
PLAN:
BAUHER
PLANVER