


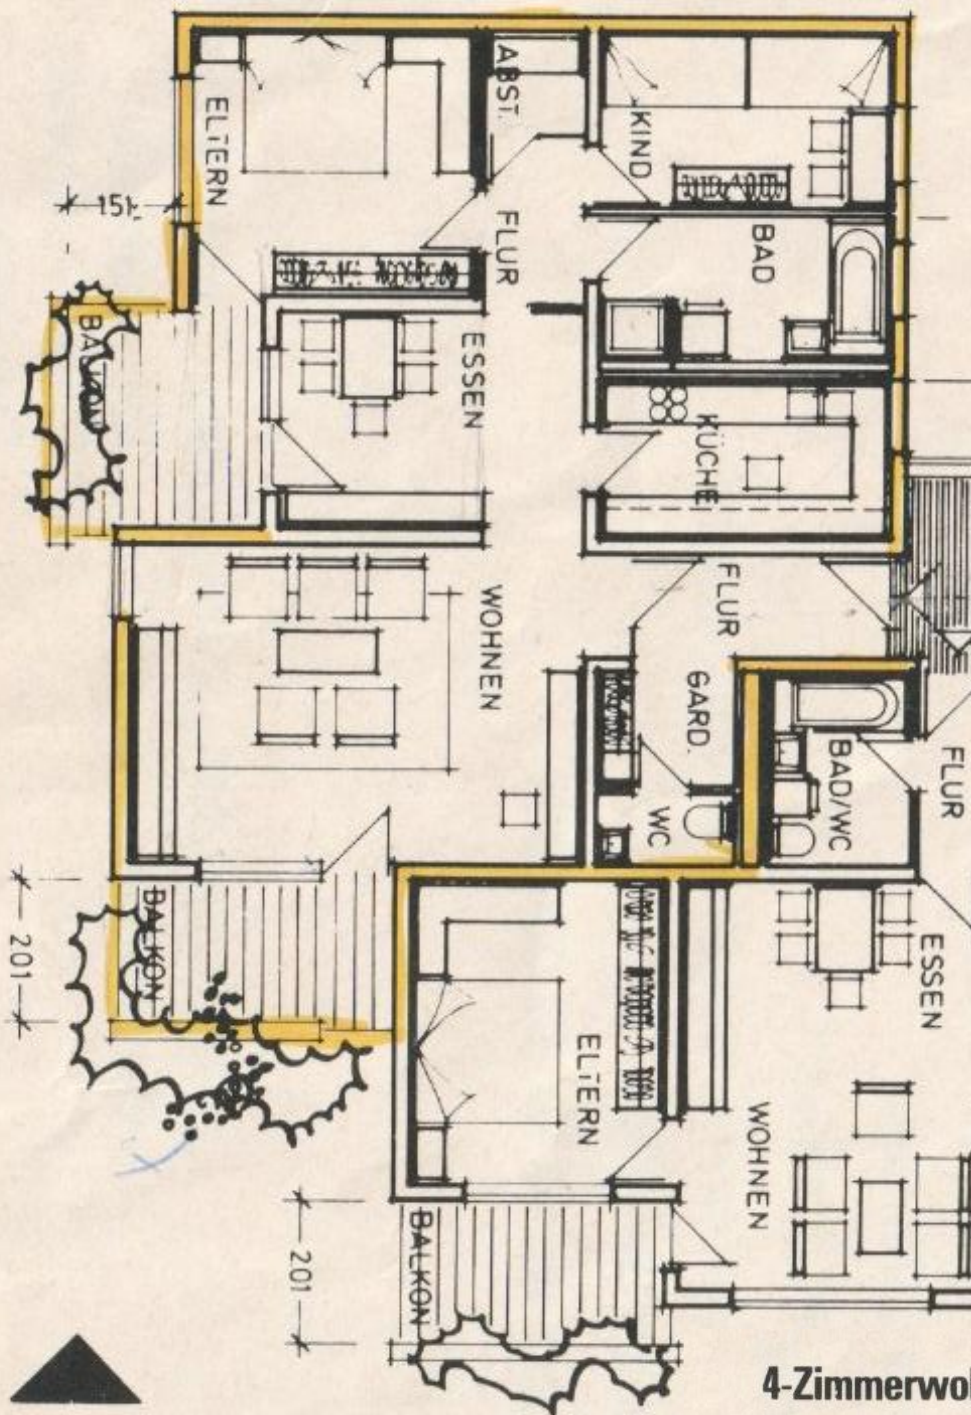

4-Zimmerwohnung 107,70 qm

Wohnzimmer	30,40 qm
Esszimmer	13,20 qm
Schlafzimmer	15,55 qm
Kinderzimmer	10,38 qm
Küche	9,35 qm
Bad	8,31 qm
WC	1,90 qm
Garderobe	3,08 qm
Flur	3,29 qm
Vorplatz	5,20 qm
Balkon Süd	8,06 qm,
	Hälfte = 4,03 qm
Balkon West	6,02 qm,
	Hälfte = 3,01 qm