


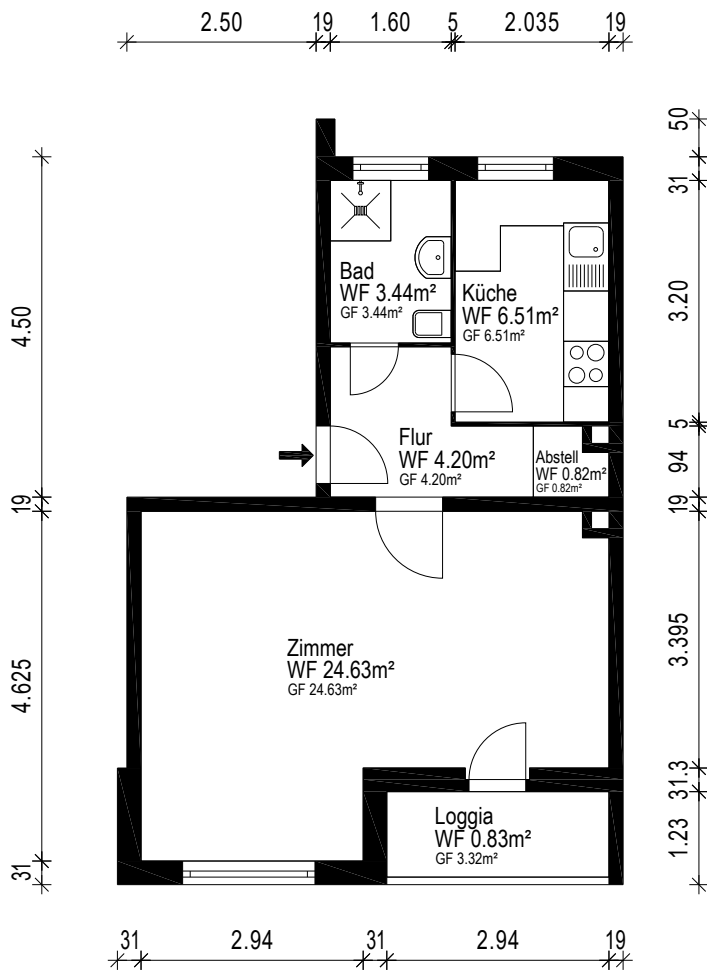

|            |       |                              |                                |
|------------|-------|------------------------------|--------------------------------|
| Gebäude    |       | Mehrfamilienhaus             |                                |
| Ort/Straße |       | 13627 Berlin, Toeplerstr. 11 |                                |
| Planinhalt |       | 1.Obergeschoss               |                                |
| Maßstab    | 1:100 | Datum                        | 05.02.2026                     |
| Objekt-Nr. | WE-19 | Plan-Nr.                     | 1                              |
|            |       |                              |                                |
|            |       |                              | Aufmaß - CAD-Service - Flächen |