


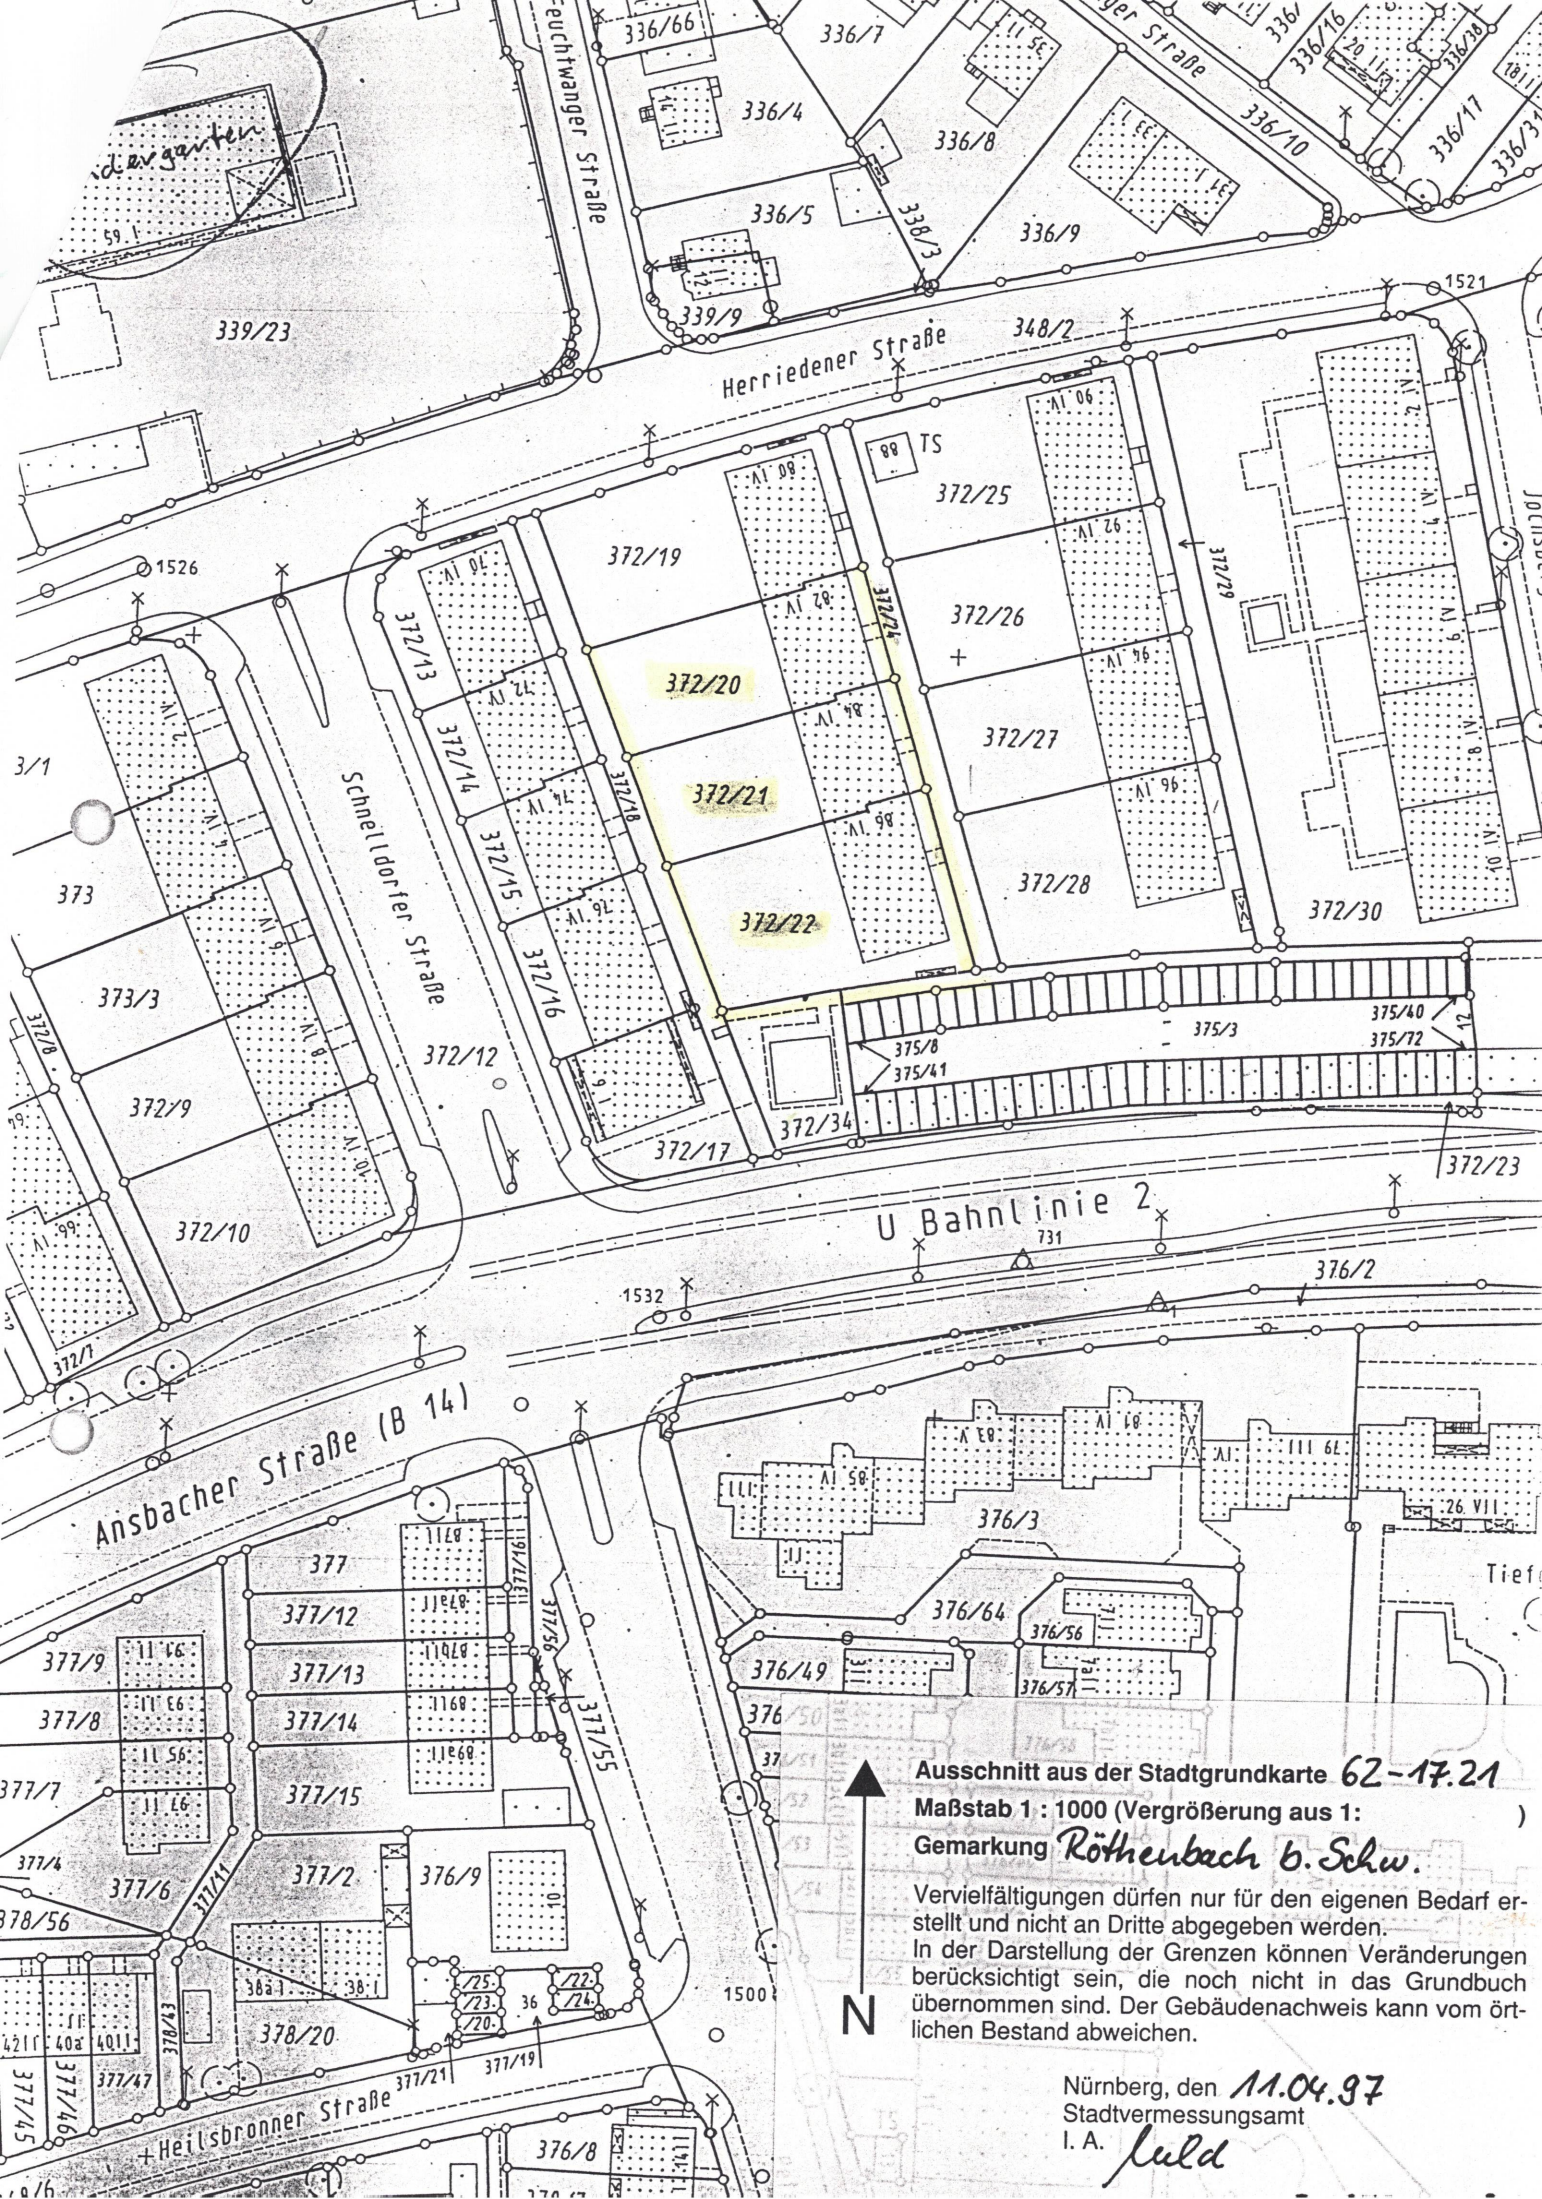

Ausschnitt aus der Stadtgrundkarte 62-17.21

Maßstab 1 : 1000 (Vergrößerung aus 1 : 10000)

Gemarkung *Röthenbach b. Schw.*

Vervielfältigungen dürfen nur für den eigenen Bedarf erstellt und nicht an Dritte abgegeben werden.

In der Darstellung der Grenzen können Veränderungen berücksichtigt sein, die noch nicht in das Grundbuch übernommen sind. Der Gebäudenachweis kann vom örtlichen Bestand abweichen.

Nürnberg, den 11.04.97
Stadtvermessungsamt

I. A. *J. A. J. A.*