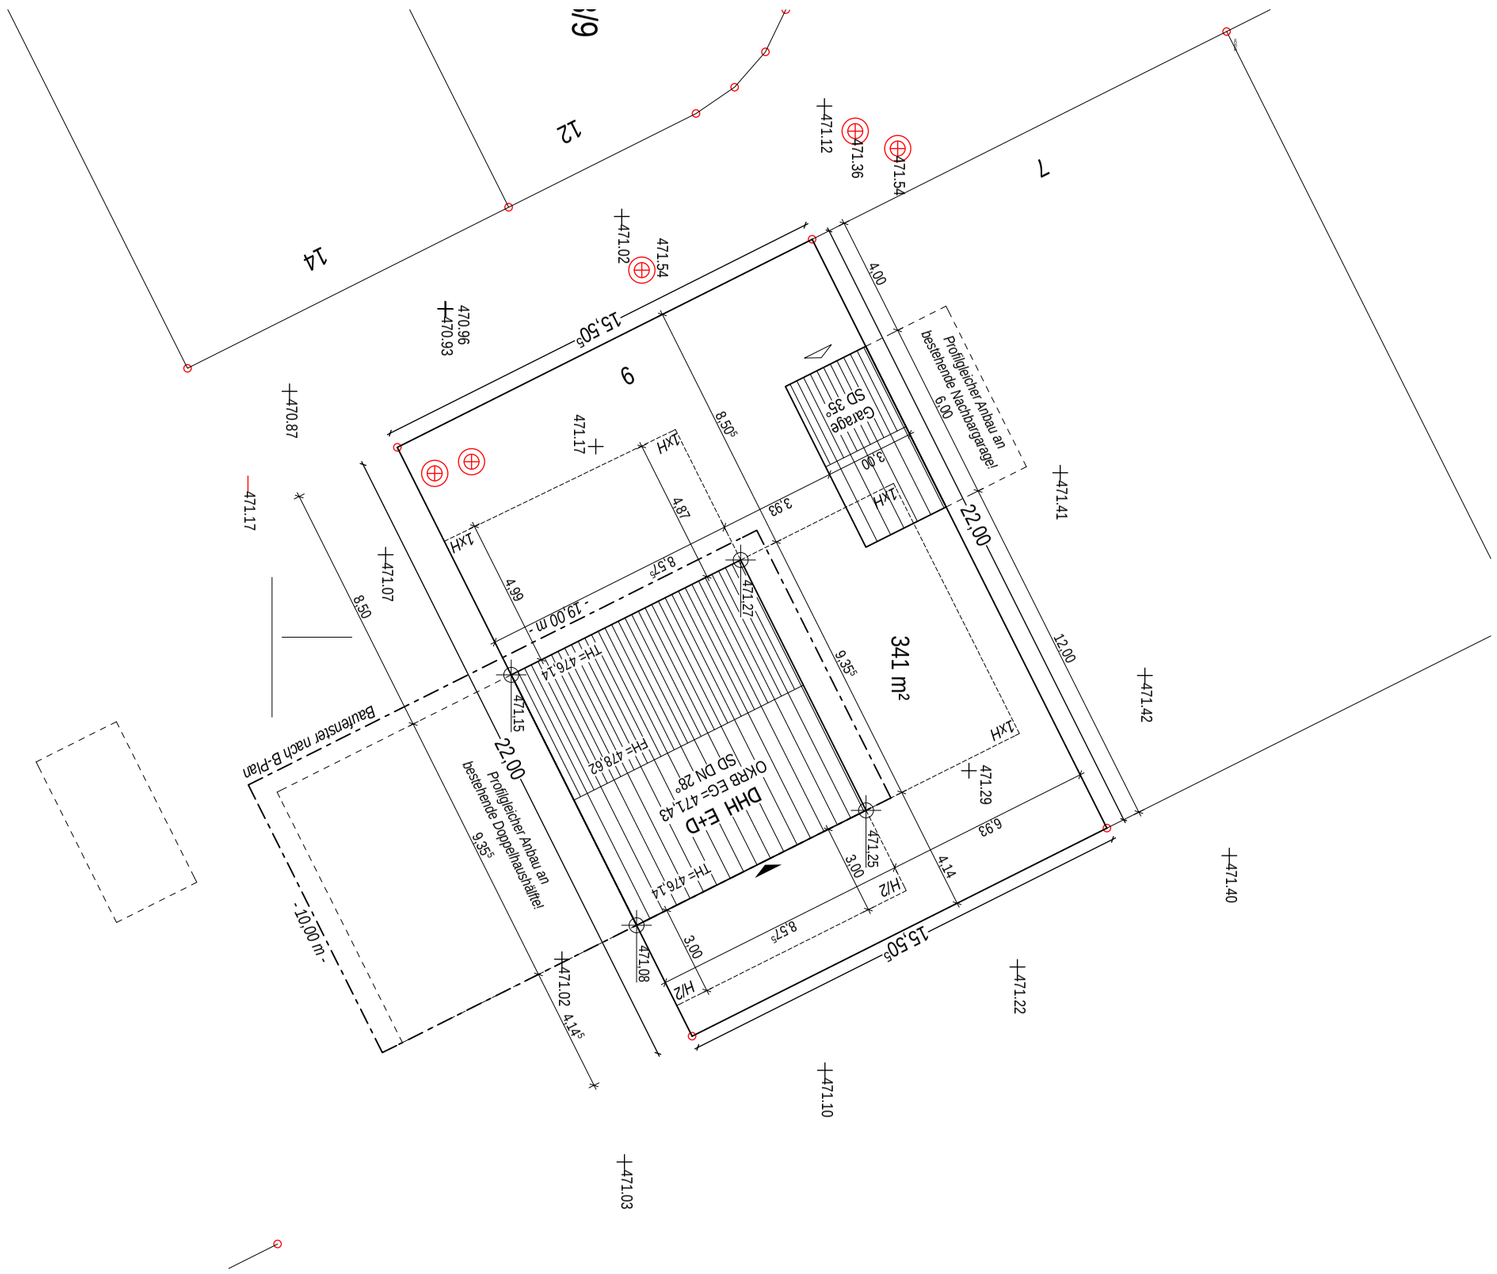
341 m²
DHH E+D
OKRB EG= 471.43
SD DN 28°
FH= 478.62
TH= 476.14
19.00 m
22.00
15.50
Garage
SD 35°
Profilgleicher Anbau an
bestehende Nachbargarage!
6.00
Profilgleicher Anbau an
bestehende Doppelhaus!Giebel
9.35
Baufenster nach B-Plan
10.00 m
471.54
471.36
471.12
471.02
470.96
470.93
470.87
471.17
471.07
471.41
471.42
471.40
471.29
471.22
471.10
471.03
471.02
7
9
12
14
6/1

1:2