
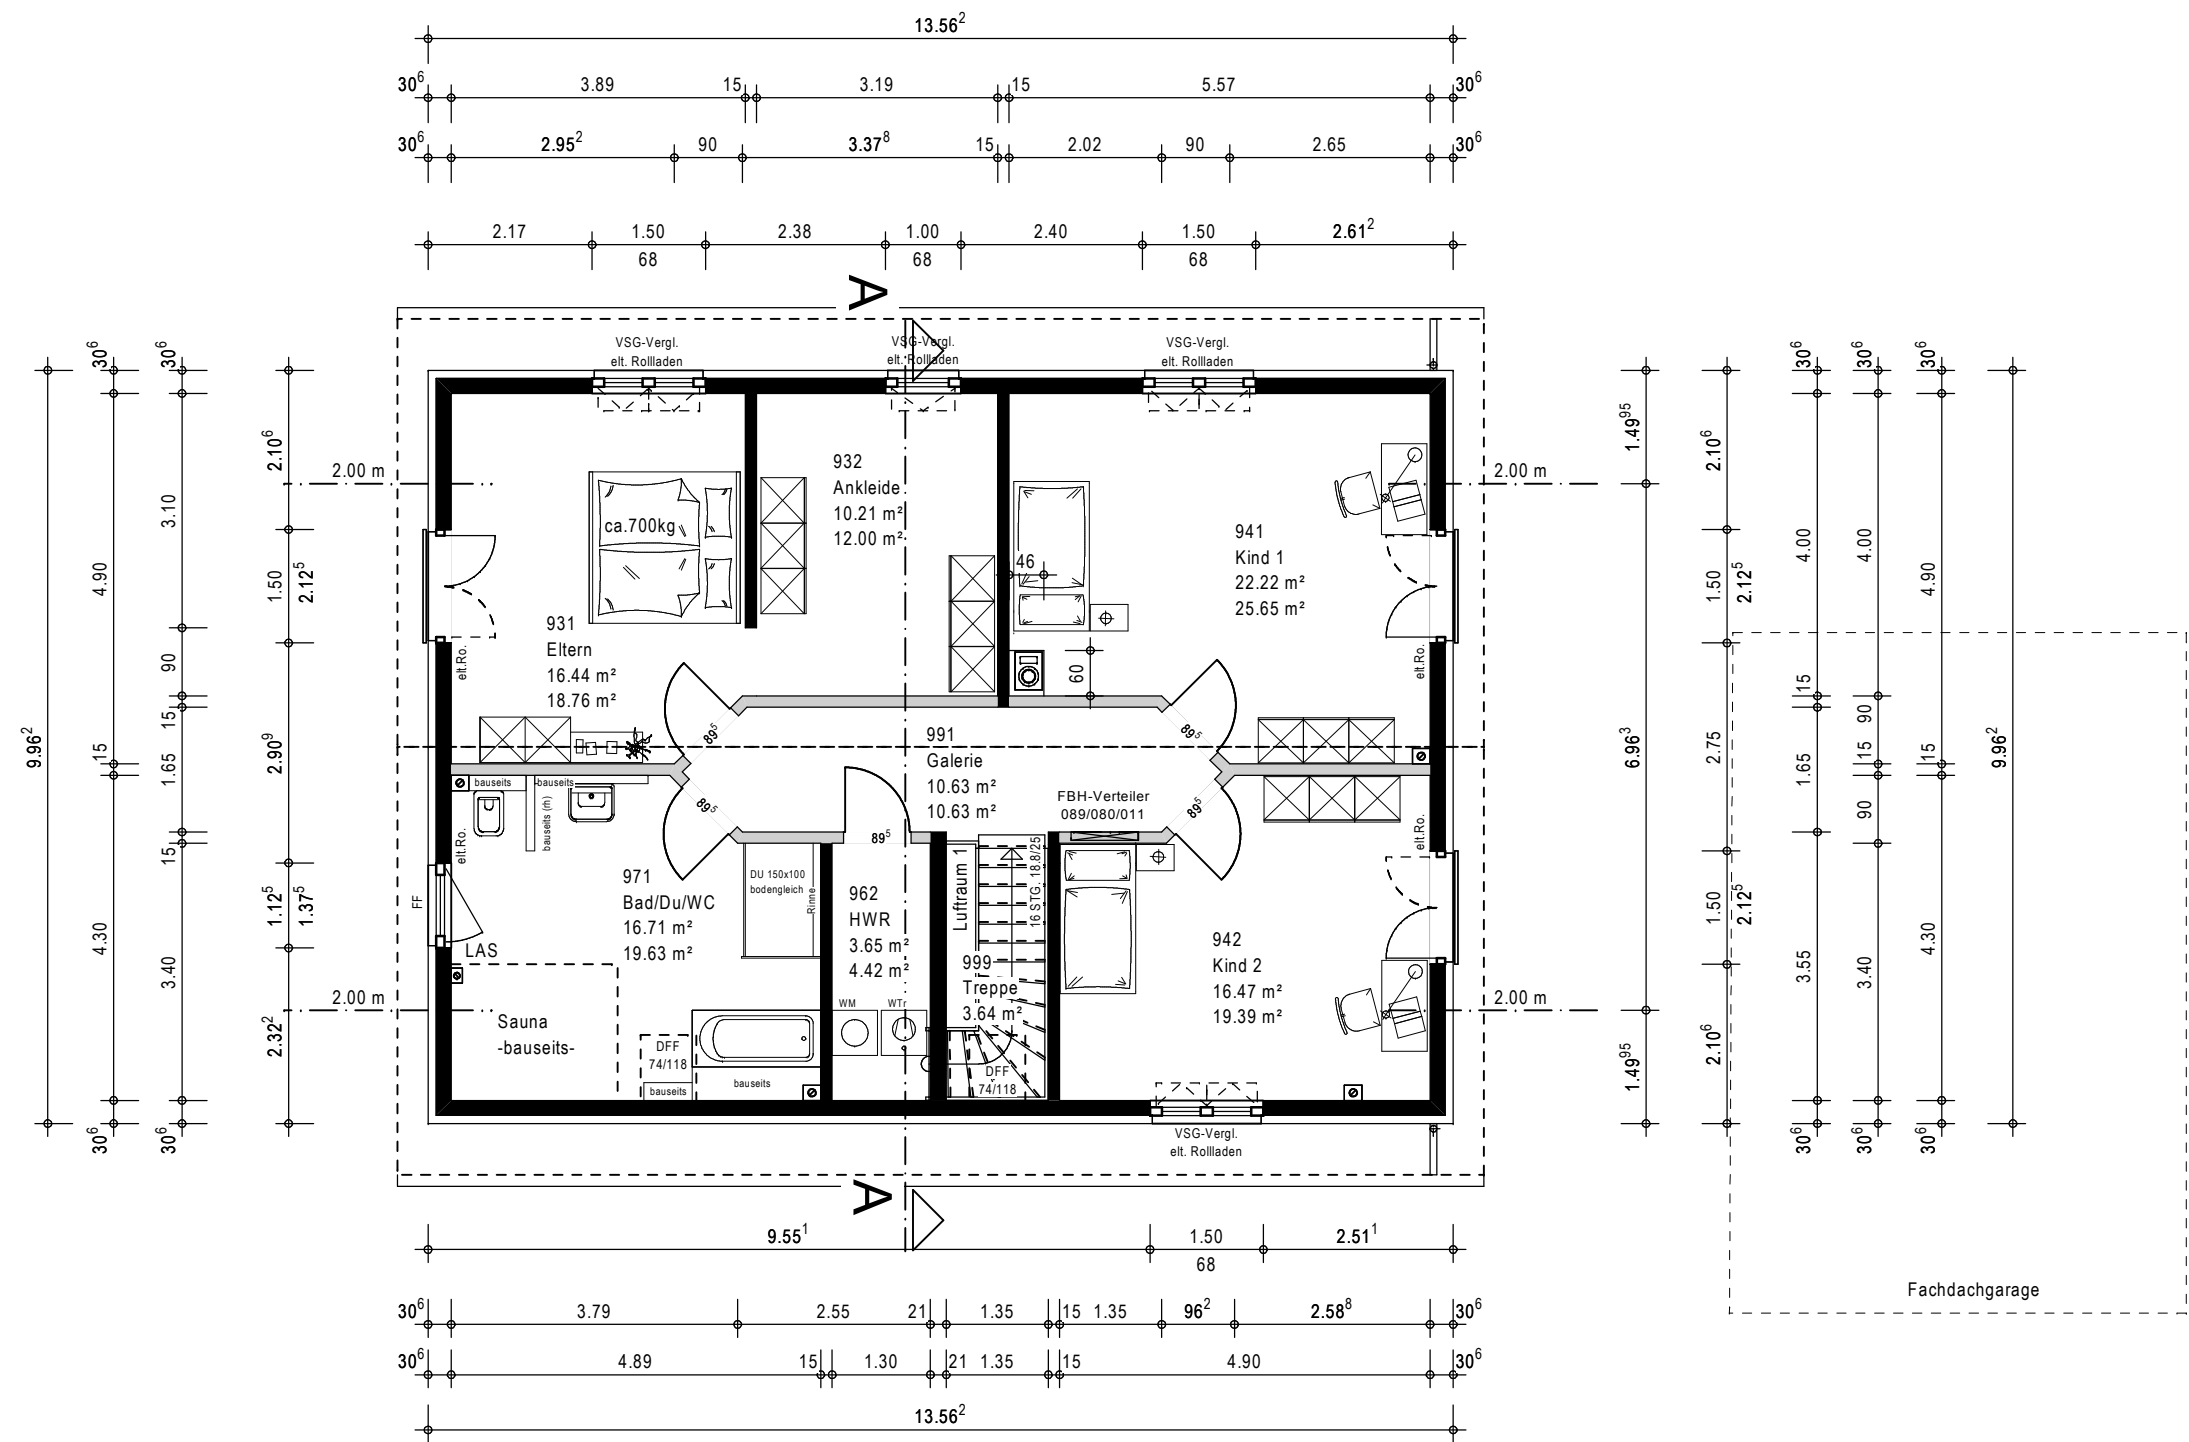


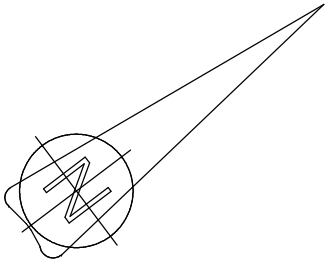

Die dargestellte Sanitärplanung entspricht den Bauherrenwünschen. Abweichungen gegenüber dem Standart gemäß Bau- und Leistungsbeschreibung werden in der Bemusterung abschließend geklärt und kostenmäßig erfasst!

Unterschrift Bauherr(en)

Unterschrift Entwurfsverfasser

Index	Datum	Änderungsgrund
a	29.03.13	Erstellung
b		
c		
d		
e		
f		

Martin Weber

Dipl.-Ing. (FH) IKN 5966

Breslauer Strasse 16 - 31855 Aerzen - e-mail: Weber-Aerzen@t-online.de
Tel: 0 51 54 70 94 10 - Fax: 0 51 54 70 94 08 - Mobil: 0171 53 43 820

- Gebäudeplanung
- Statik
- Bauleitung

Bauherr: Stefan Beisel

KV-Nr.:	Beisel_U12_31471		
Haustyp:	AKK_FEELING_08KN	DN: 28°	KN: 1.5m
Anschrift Bauherr:	Fritz-Kohl-Str. 24 55122 Mainz		
Bauort:	Neue Wietze 8 30657 Hannover		
Gemarkung:	Bothfeld	Flur: 2	Flurstück: 100/14
Plan:	Dachgeschoss		Maßstab: 1:100
erstellt am	29.03.2013	erstellt durch:	M. Weber / B
geändert am:	geändert durch:		

allkauf

Unterm Strich mehr Haus.

Dachgeschoss 1:100

ALLE ÖFFNUNGSMASSE
SIND ROHBAUMASSE !

Hinweis Leistung Bauherr:
Vor Beginn der Innenwandverkleidungen
sind die Brandschutzmassnahmen mit dem
zuständigen Bezirksschornsteinfeger
abzustimmen!

Umfang der Ausstattung
gem. Leistungsbeschreibung