




Erdgeschoss

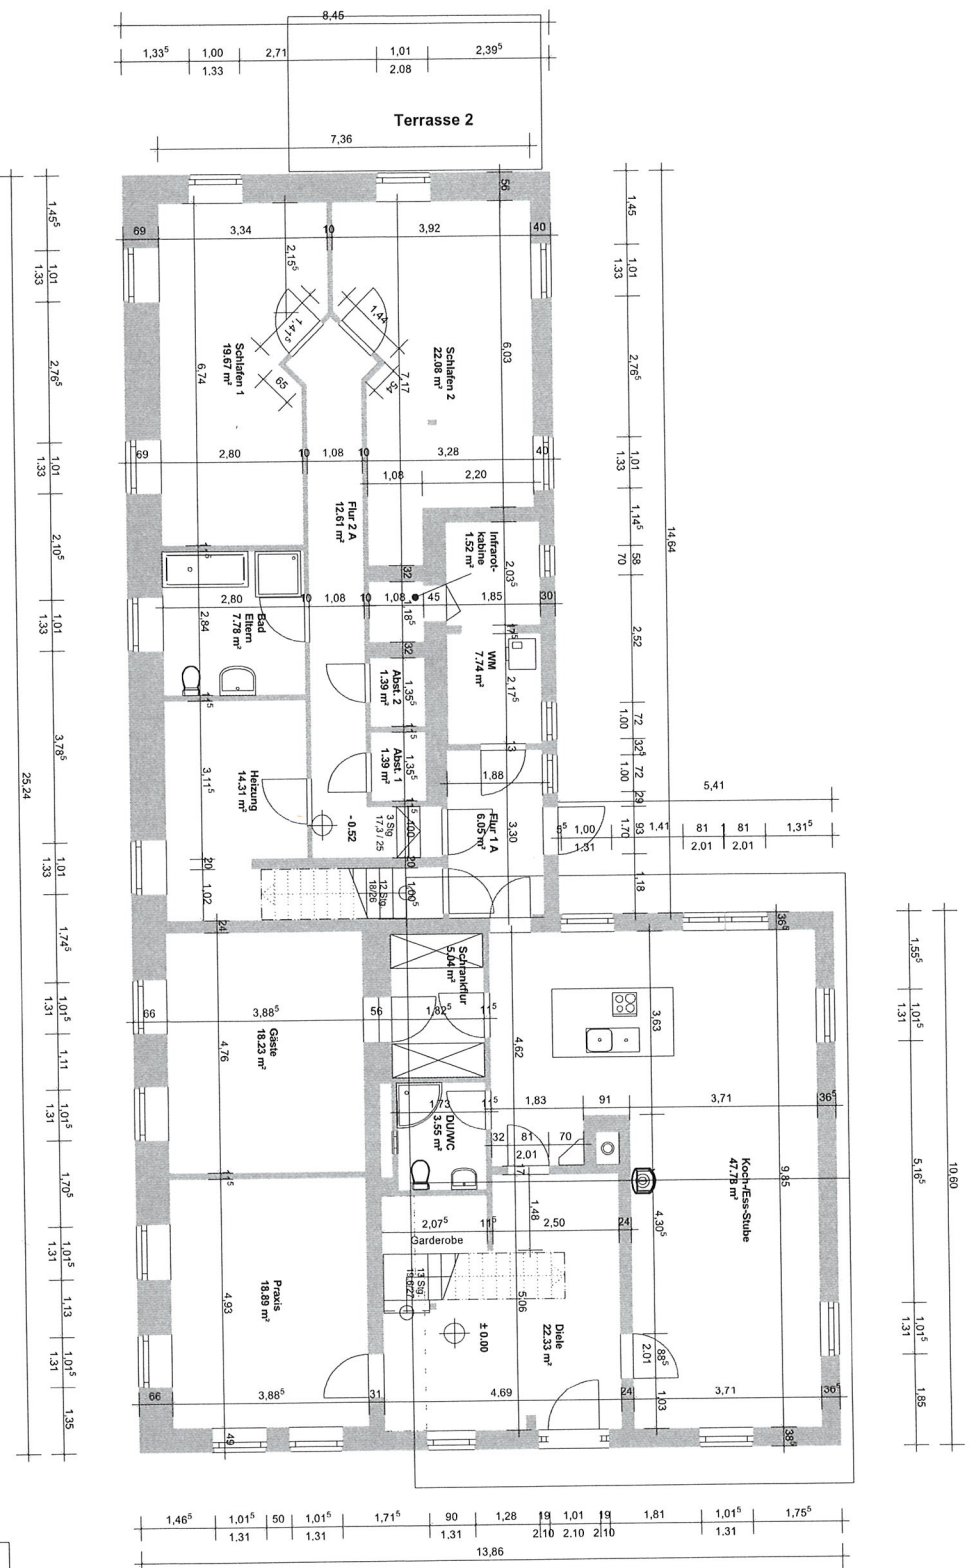

Projekt:	Enfamilienwohnhaus
Bauherr:	Dörschel 49 Wienhof A.S.
Architekt:	
Datensatz:	EPH Korrektur 2024
Maßstab:	1 : 100 Datum: 27.05.2024 Erdgeschoss

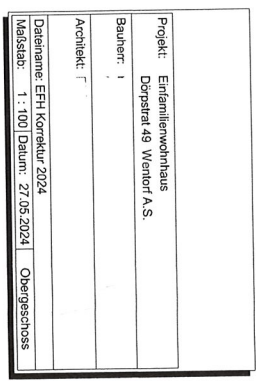

Dachgeschoss

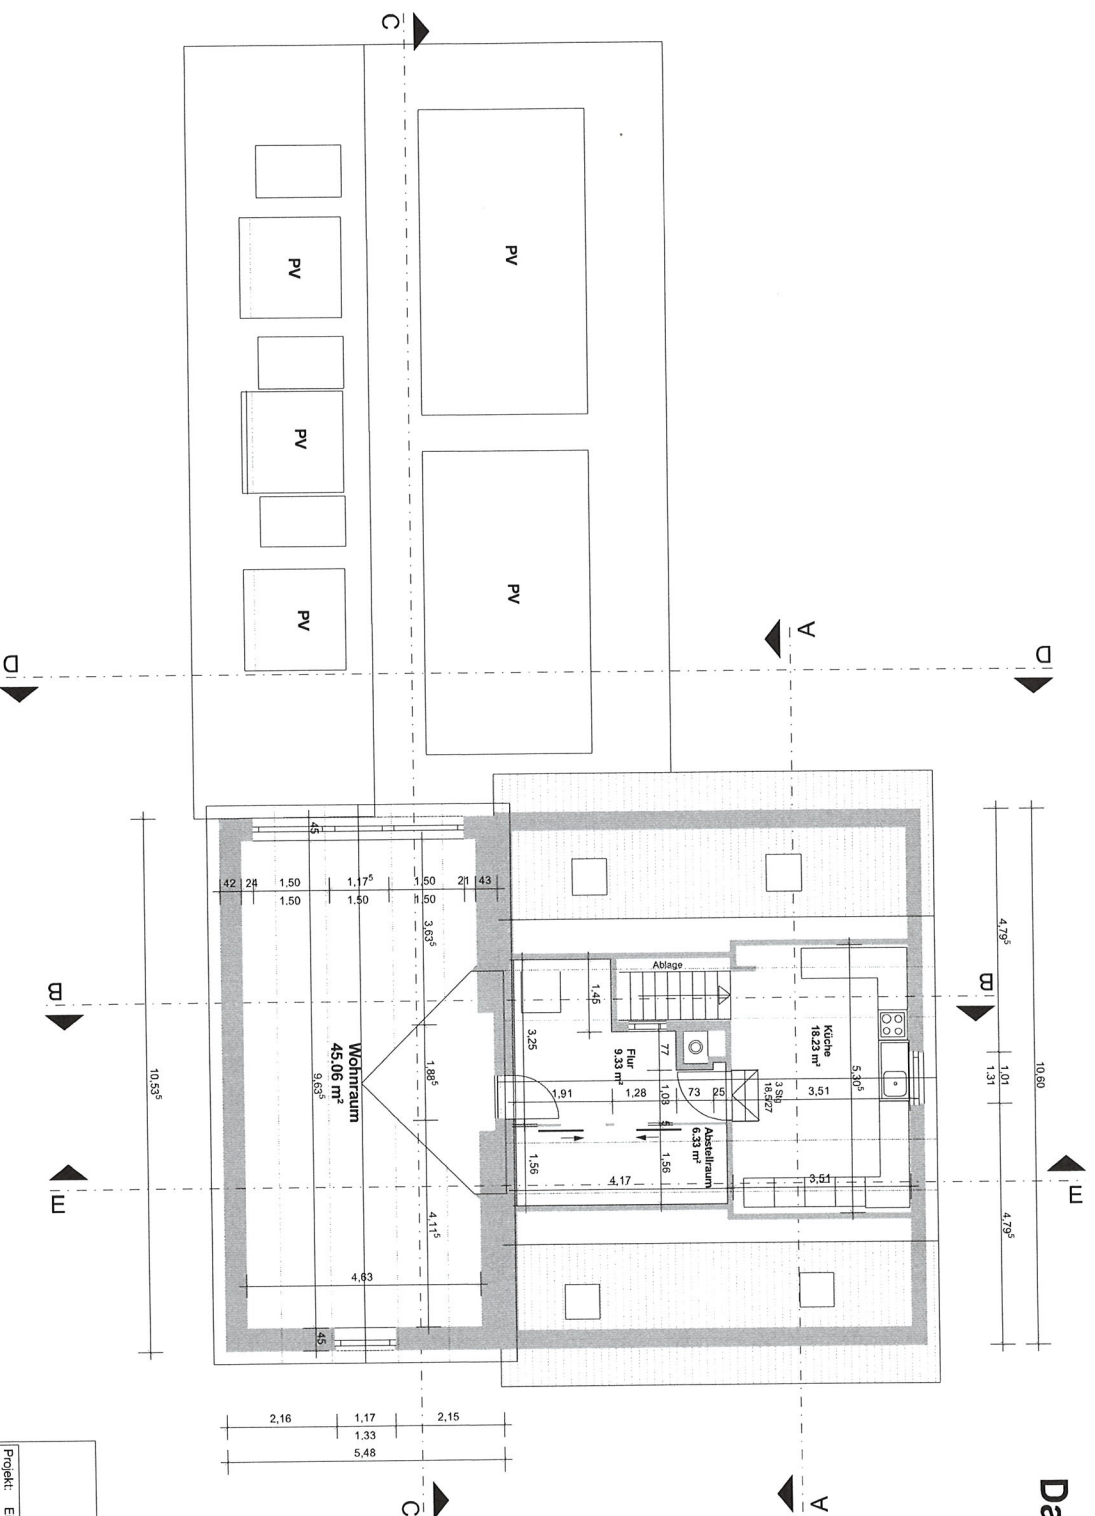

Projekt:	Einfamilienwohnhaus
Darsteller:	49. Wentorf A.S.
Bauherr:	
Architekt:	E. J.
Datum:	27.05.2024
Maßstab:	1 : 100
Datum:	27.05.2024
Dachgeschoss	