


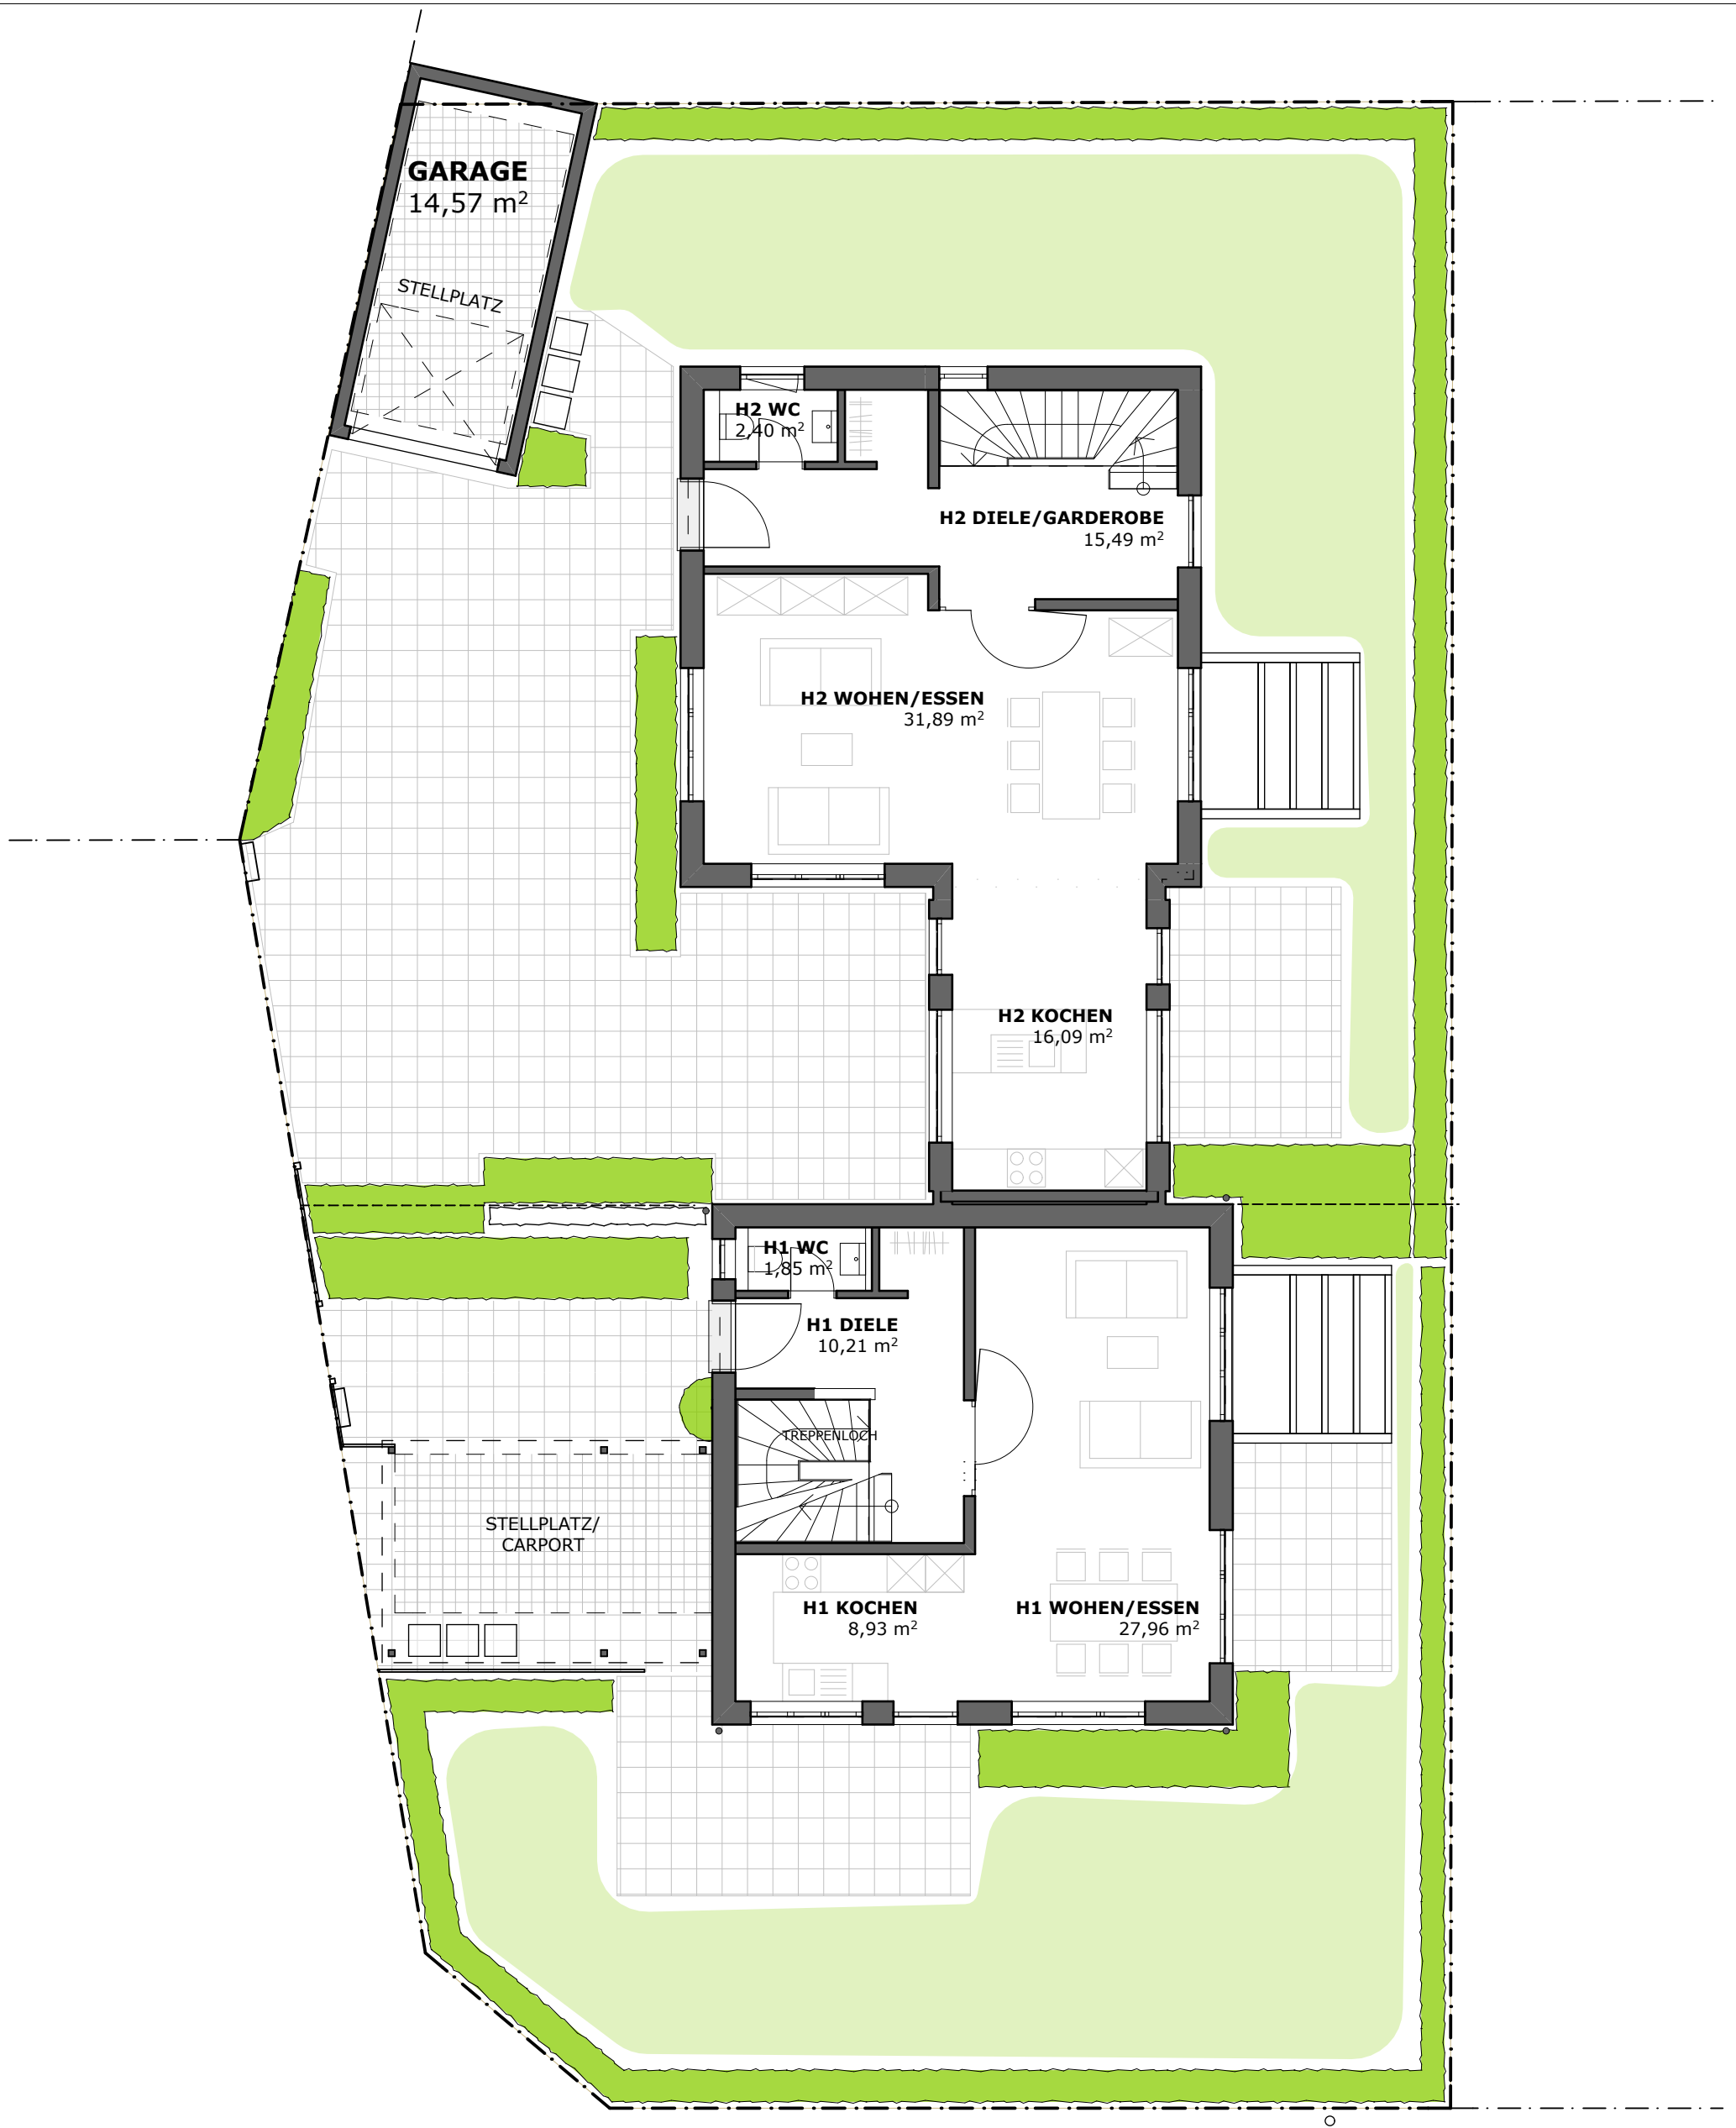

BAUVORHABEN:

**AM DREISPITZ 28 + 30
ASCHAFFENBURG
Flurstück 144/5**

PLAN:

02 ERDGESCHOSS

MASZSTAB:

1:100

DATUM:

07.09.2017

MARCELLA KRESS
DIPL.-ING. ARCHITEKTIN
REUTERSTRASSE 3
63741 ASCHAFFENBURG
tel 06021 | 1878272
mobil 0170 | 2939152
fax 06021 | 413660
marcella.kress@web.de