









Verantwortlich für die auftragsgemäße Darstellung nach den anerkannten Regeln der Baukunst und für die Einhaltung der Bauvorschriften sind gemäß Art. 85 ff. BayStB im Besonderen die Zeichner des Bauherrn und nicht der Bauherr selbst. Dies gilt auch, wenn die gezeichneten Bauverträge keine entgegenstehenden Nebenabreden enthalten.

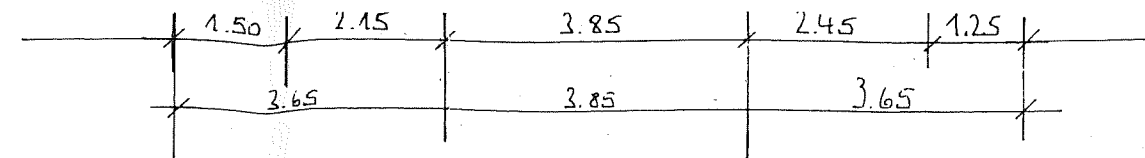

2.  
 Techn. geprüft am 16.3.90  
 Hochbau. *[Signature]*

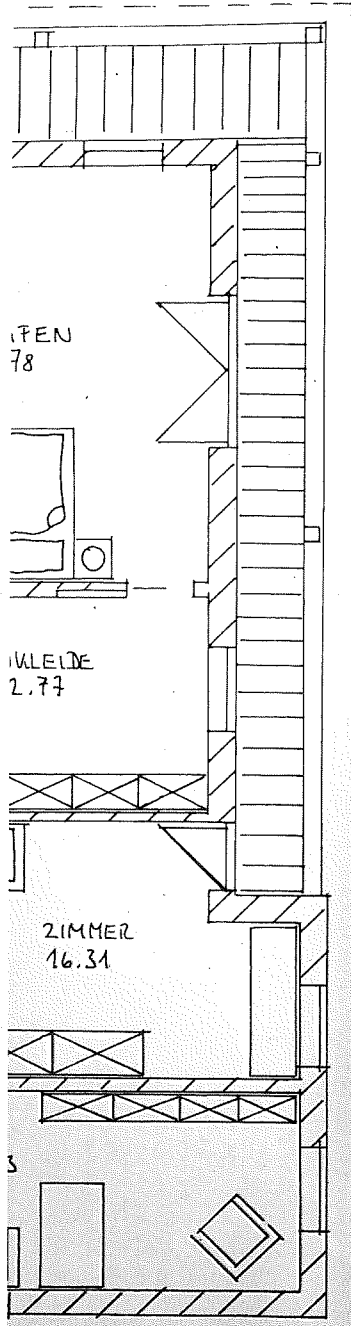

DACH ÜBERSTAND UMLAUFSTUPE (AUSSEER BALLON OSTEN) 1.00 m

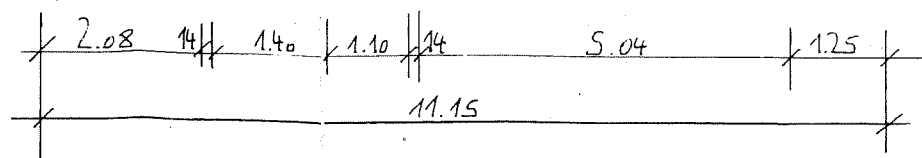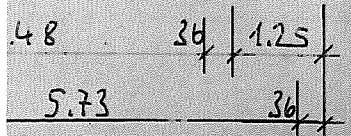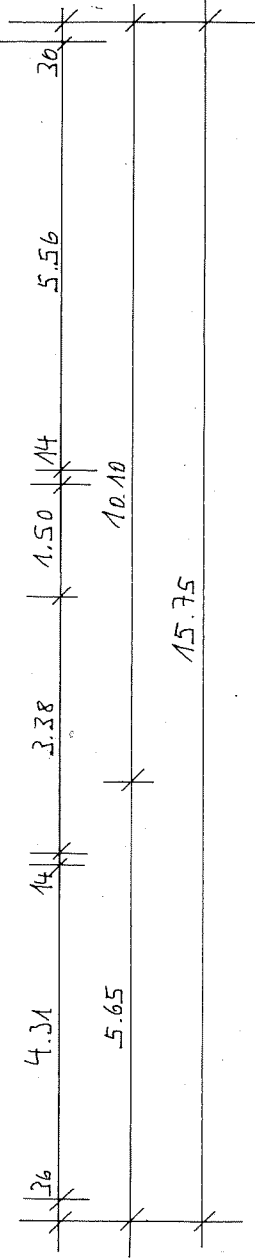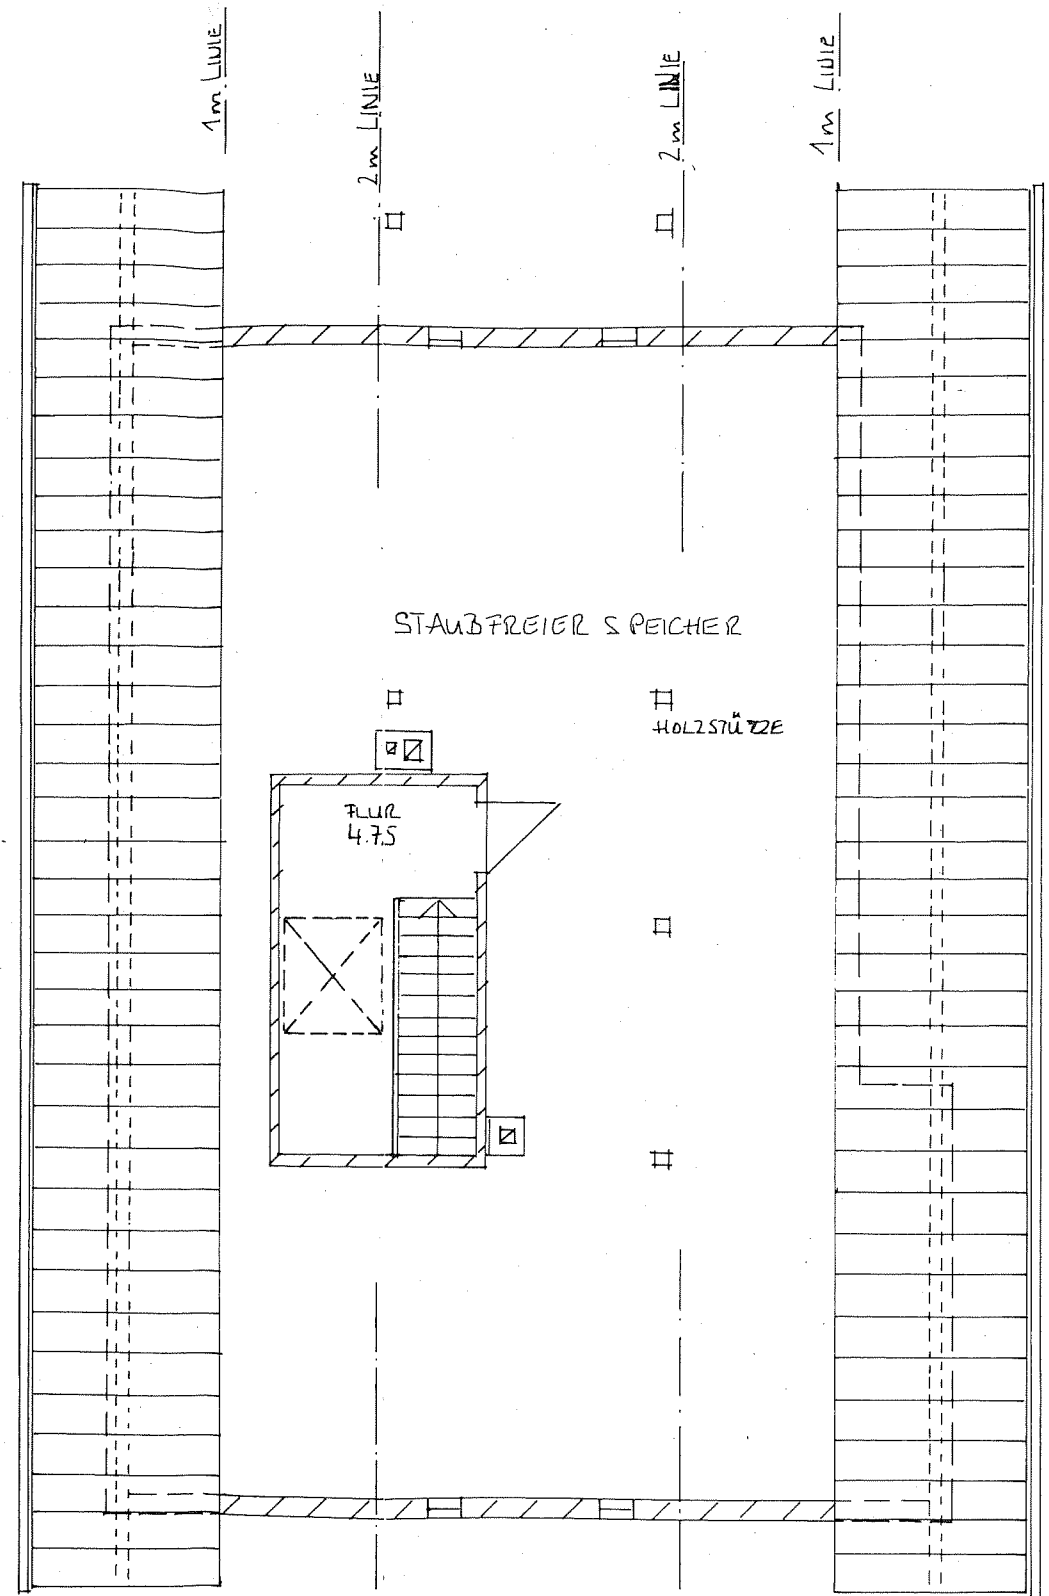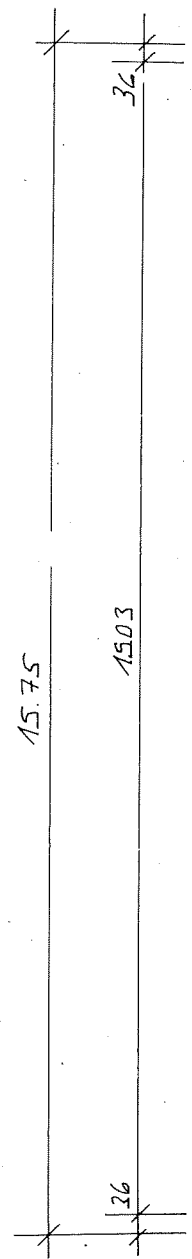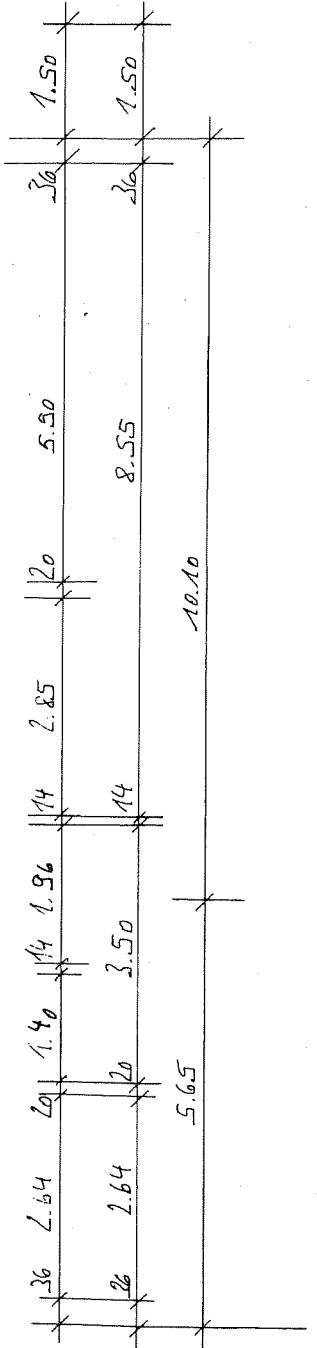

DACHGESCHOSS