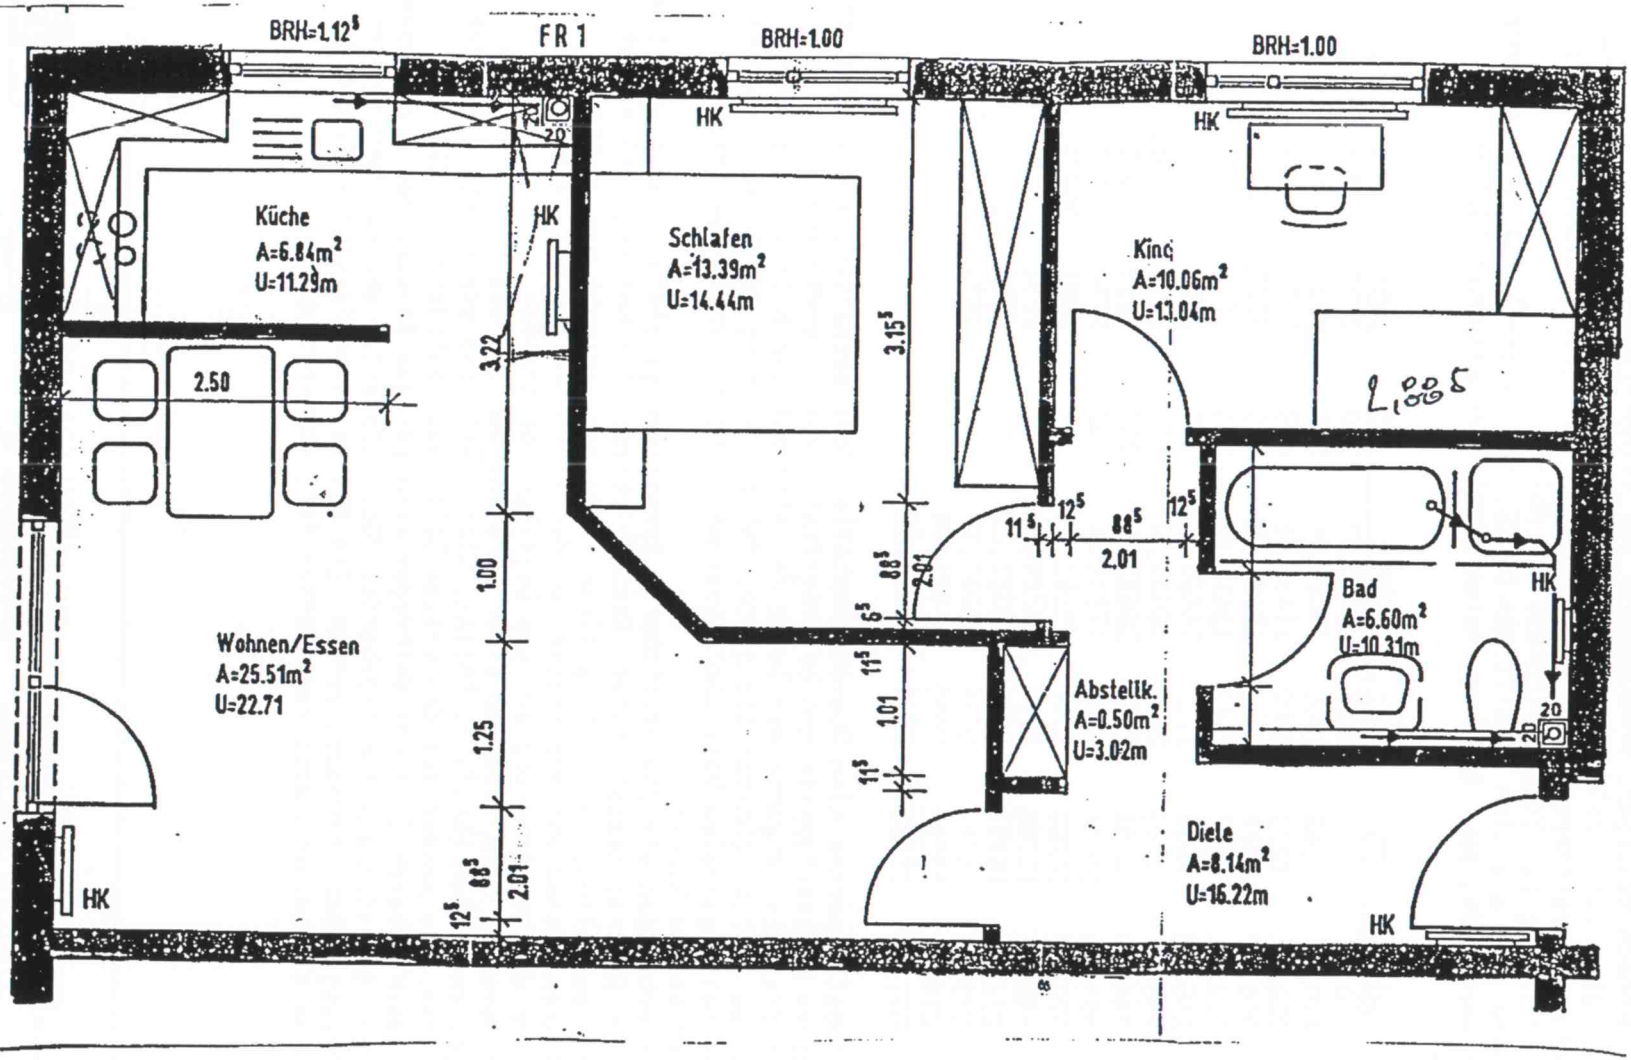

GRUNDRISS EG/OG WOHNUNGEN 1;2;5;6;