


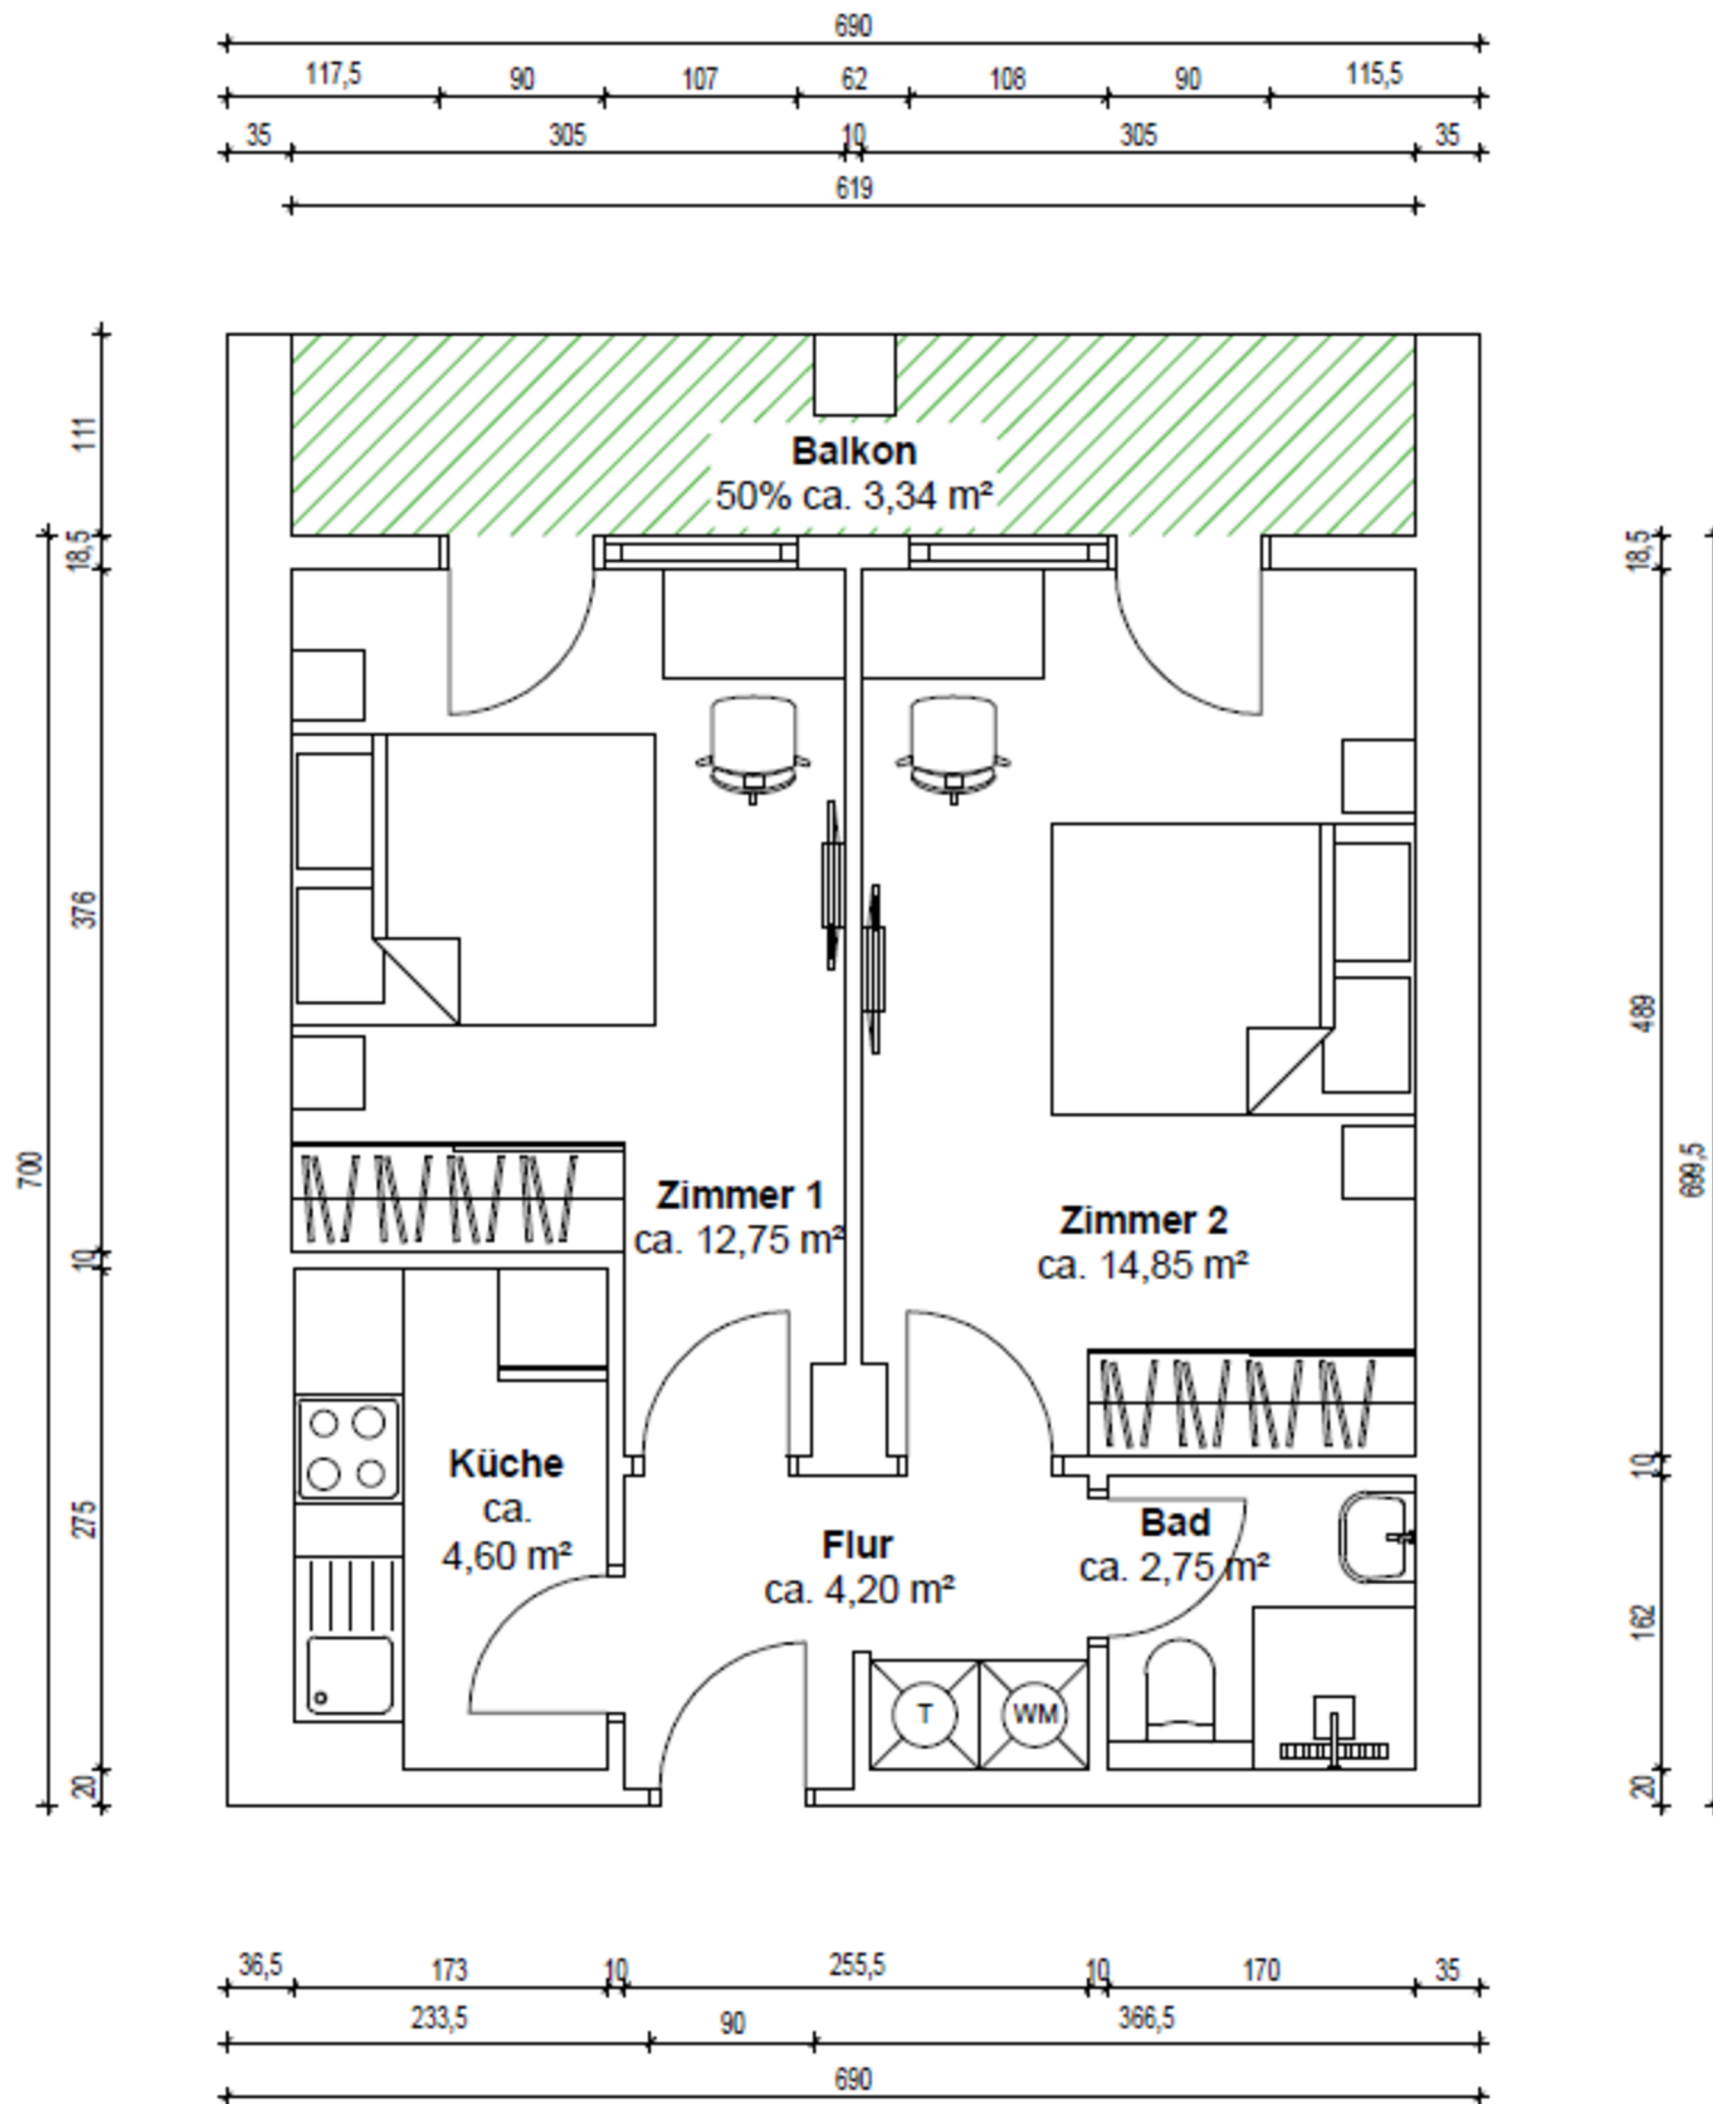

50%ige Anrechnung von Flächen



25%ige Anrechnung von Flächen



0%ige Anrechnung von Flächen



### WOHNFLÄCHENBERECHNUNG

|            |          |
|------------|----------|
| Zimmer 1   | 12,75 m² |
| Zimmer 2   | 14,85 m² |
| Küche      | 4,60 m²  |
| Flur       | 4,20 m²  |
| Bad        | 2,75 m²  |
| Balkon 50% | 3,34 m²  |

Insgesamt 42,49 m²

Die Wohnflächenberechnung wurde nach Wohnflächenverordnung erstellt.