




Wohnung 3.2.10

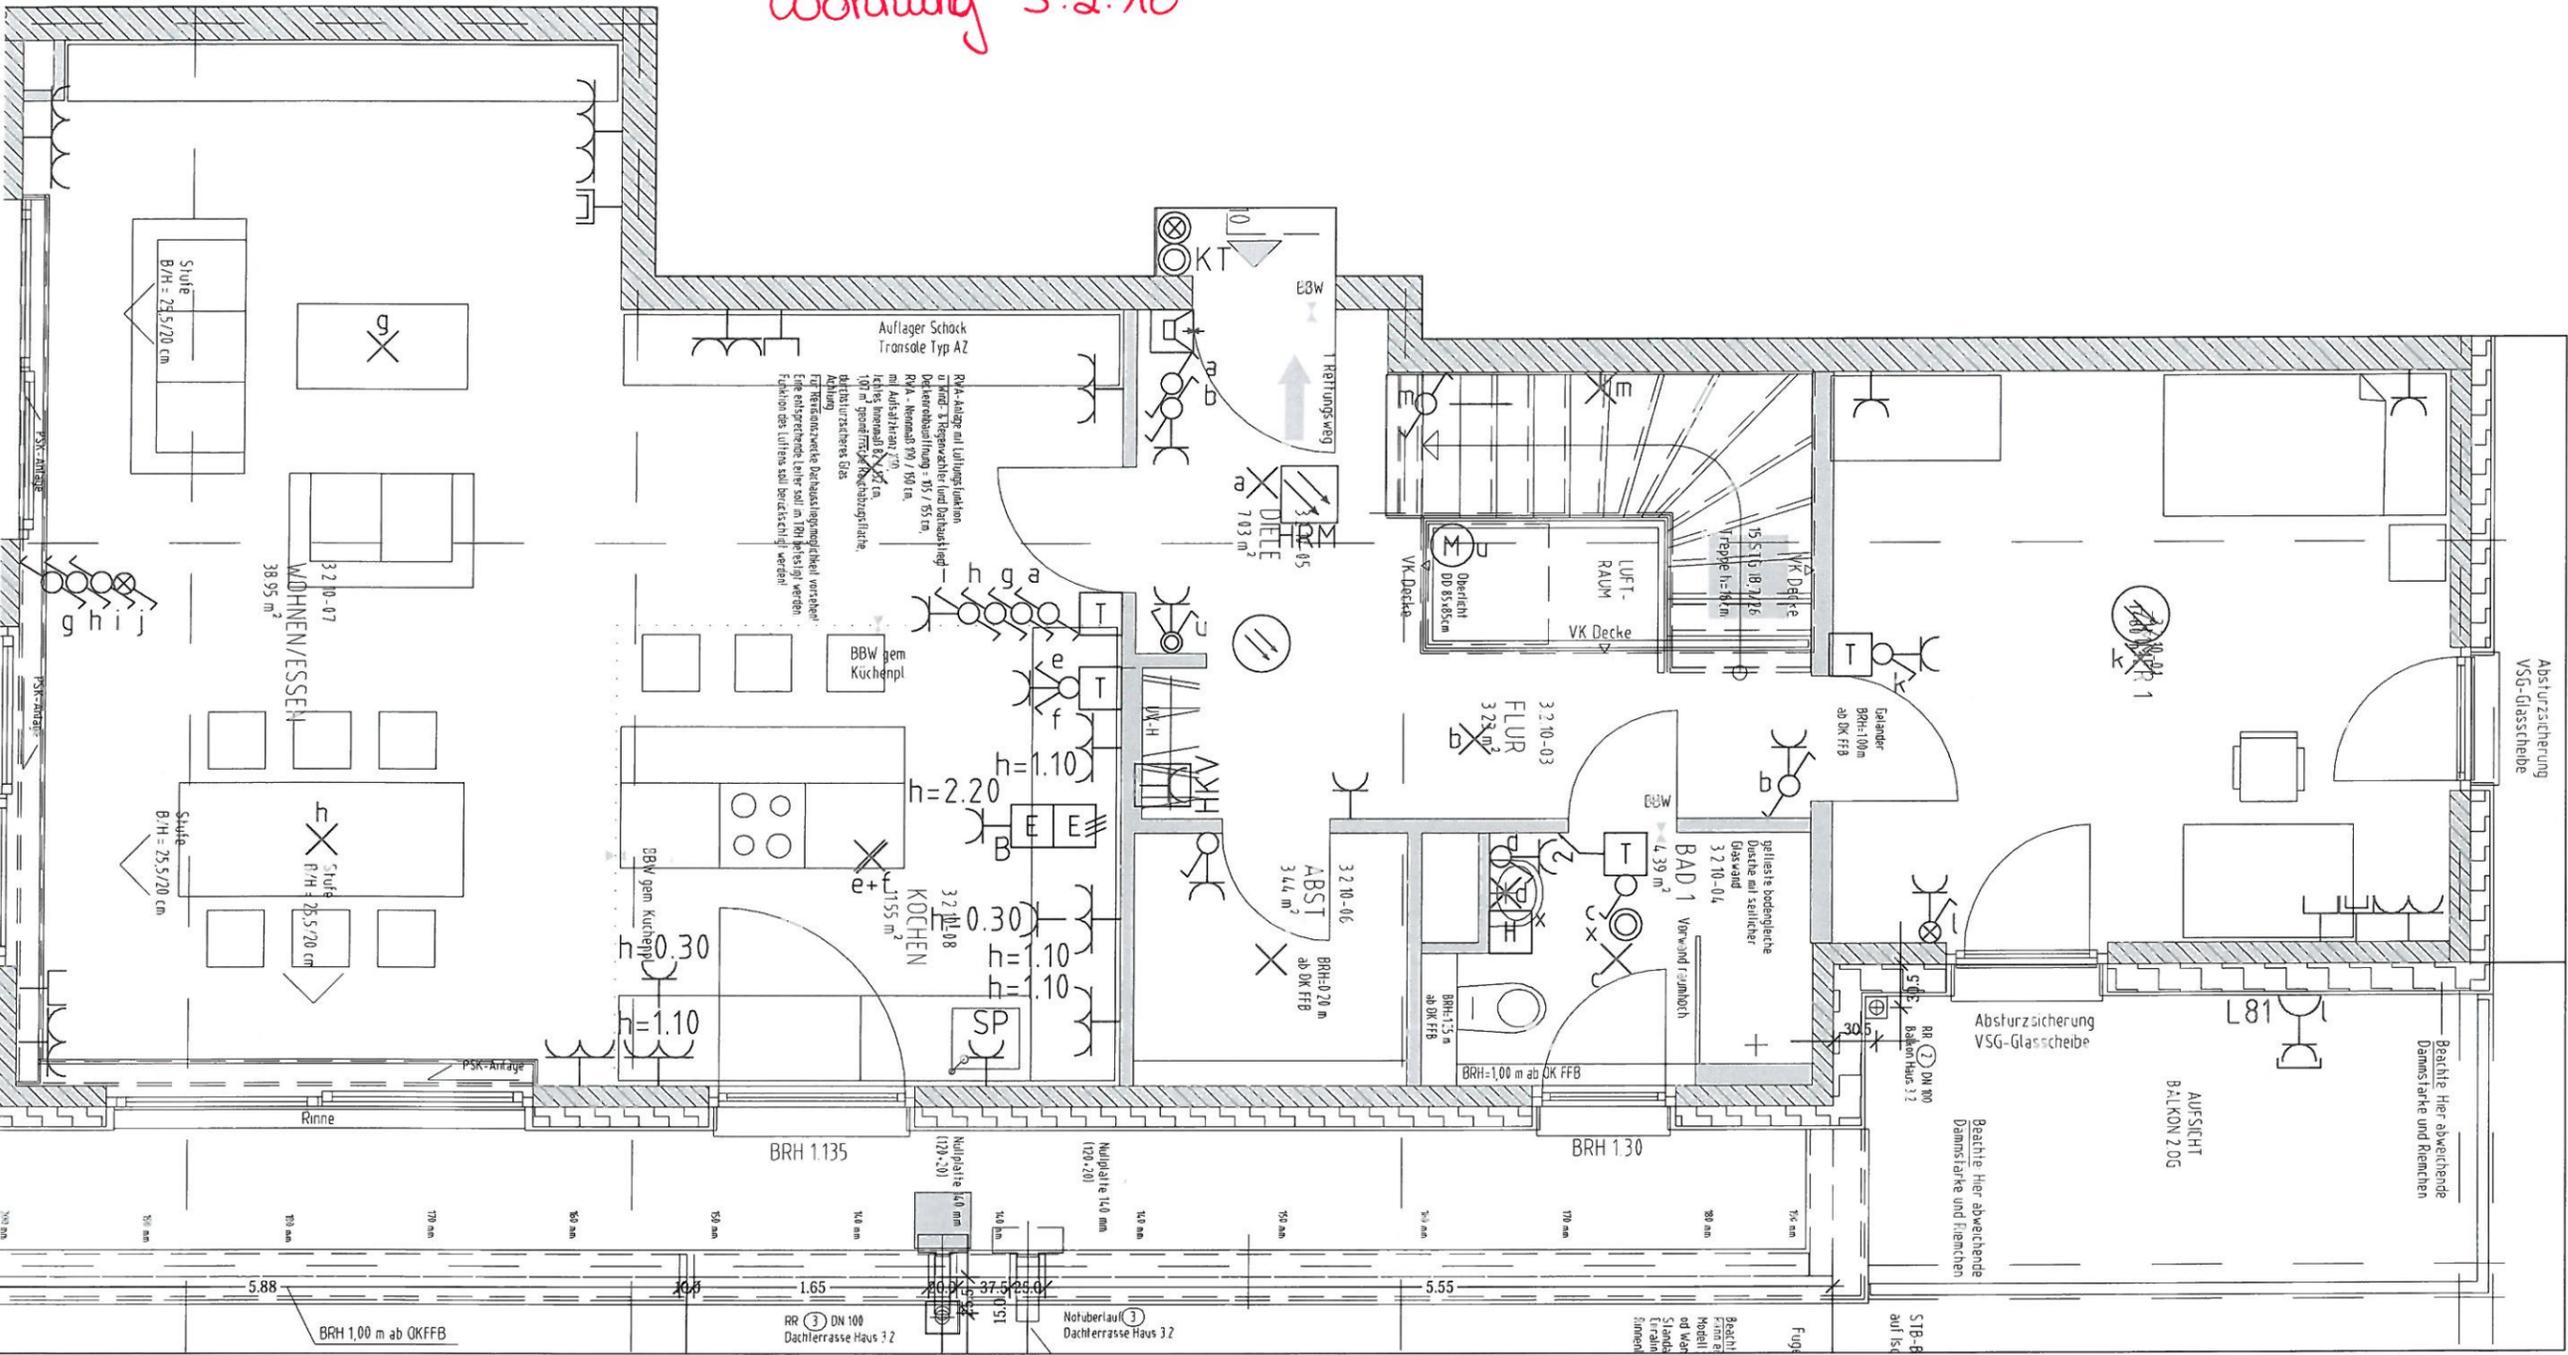


3.Obergeschoss

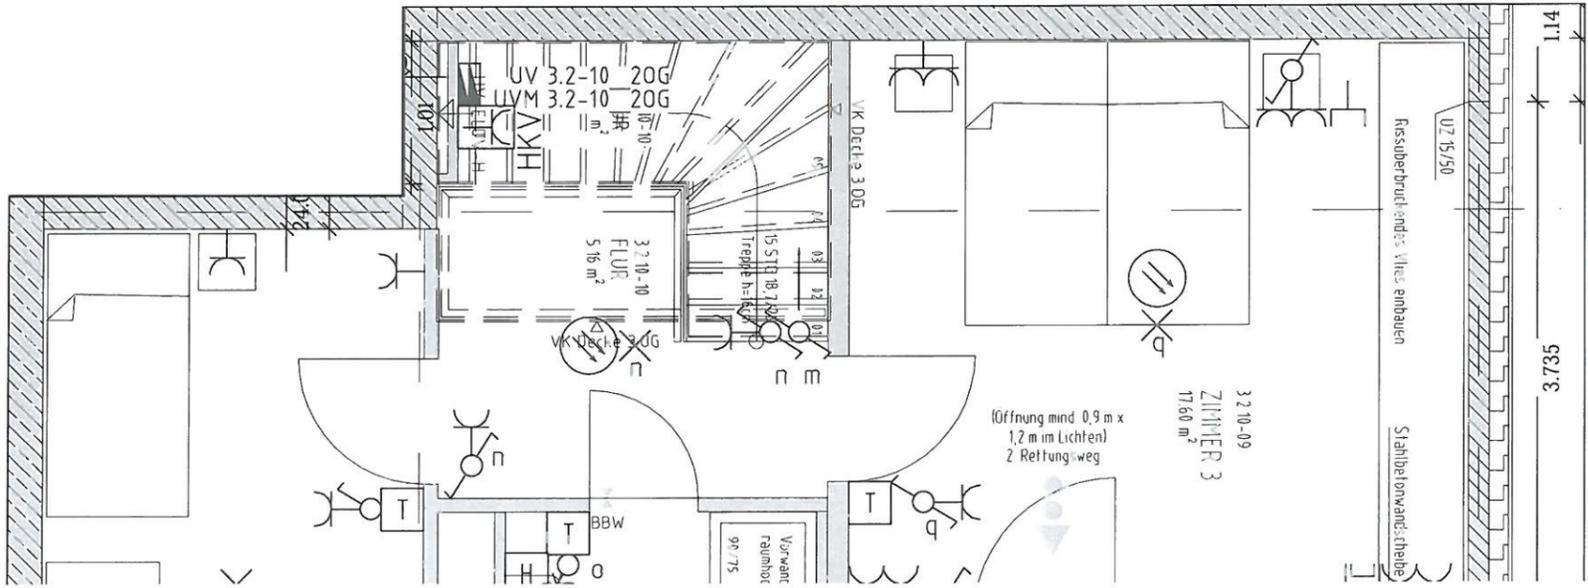

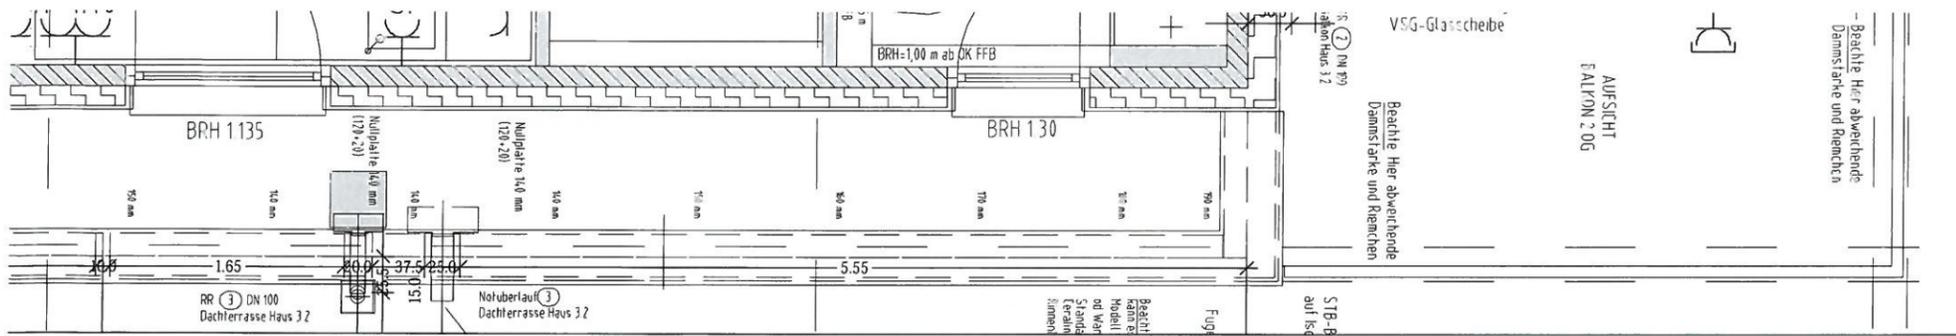

3.Obergeschoss

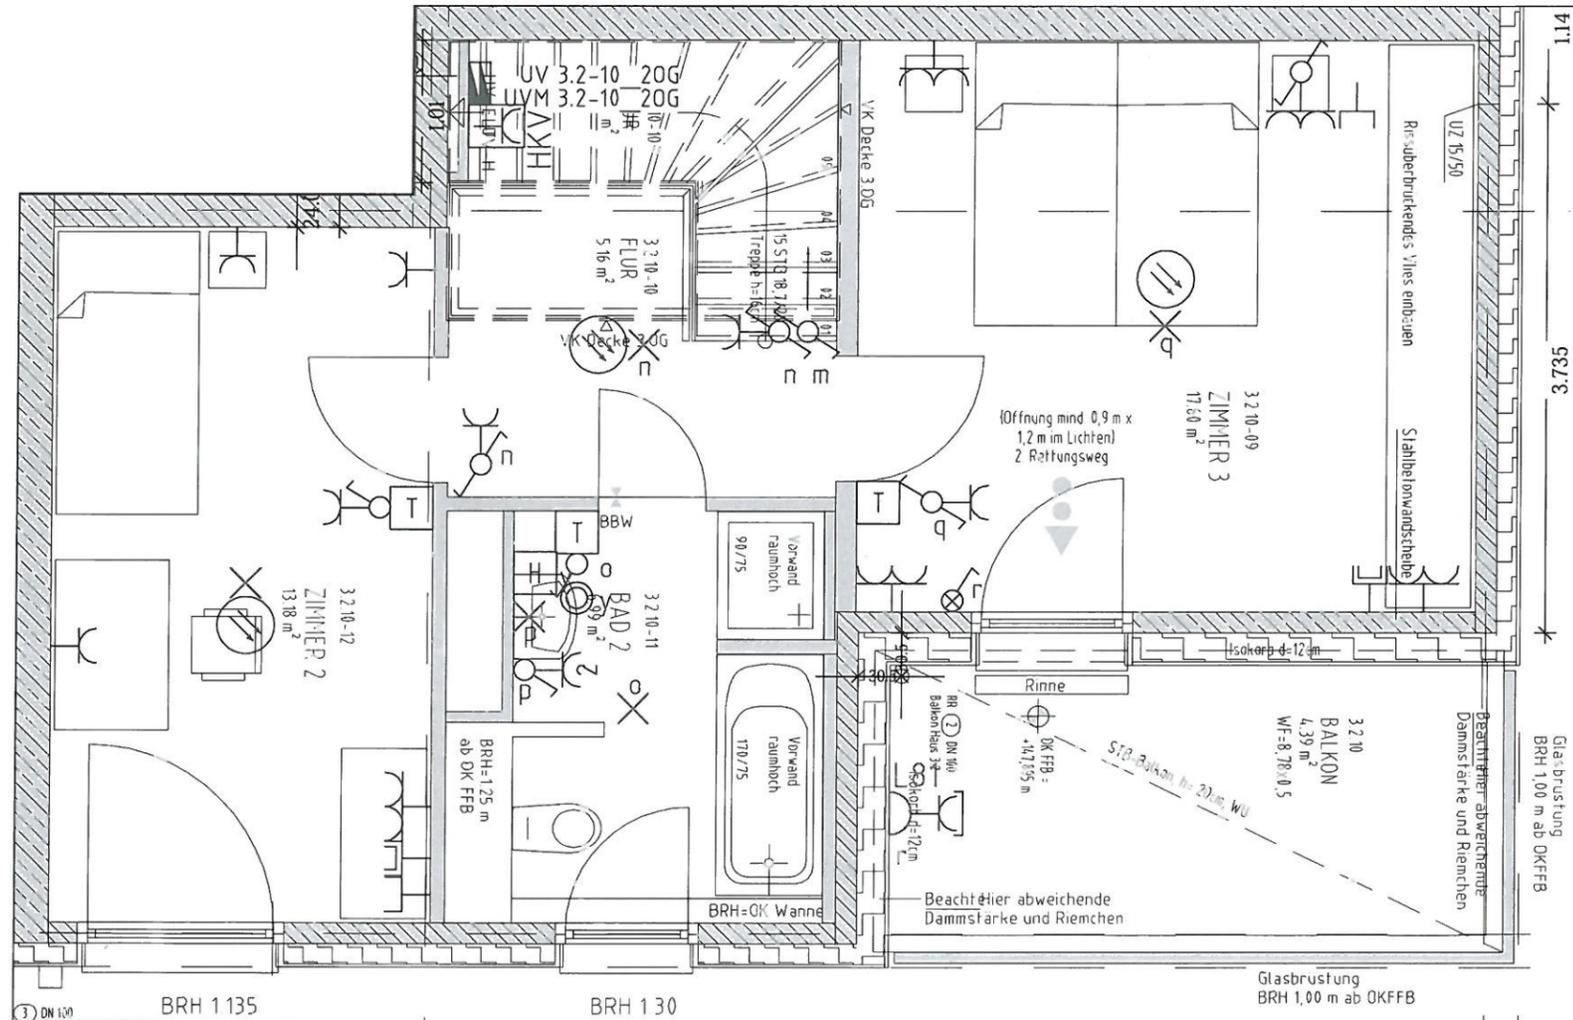

Wohnung 3.2.10

2.Obergeschoss

Bauvorhaben: Frankfurt am Main Riedberg Wohnbebauung Q2 'feeling good'		PROJEKT-NR.: 11028 PLAN-NR.: E-A-G06-3.2-10 MASSTAB: 1:50 GEZ.: A.Hack DATUM: 23.07.2014 GEPR.: L.Arndt FORMAT: A2 INDEX:
Ingenieurbüro Freudl & Ruth GmbH & Co. KG Planung · Bauleitung · Beratung · Elektrotechnik · Gebäudetechnik Gerhart-Hauptmann-Straße 1 63486 Bruchköbel Web: www.ibfr.de		 TEL: 06181 - 579966-0 FAX: 06181 - 579966-33 E-Mail: info@ibfr.de
Ausführungsplanung Elektro BA3 3.Obergeschoss Haus 3.2 Wohnung 10		