



Erdgeschoss; M 1:100

Reihenhaus Typ 122 mit Satteldach

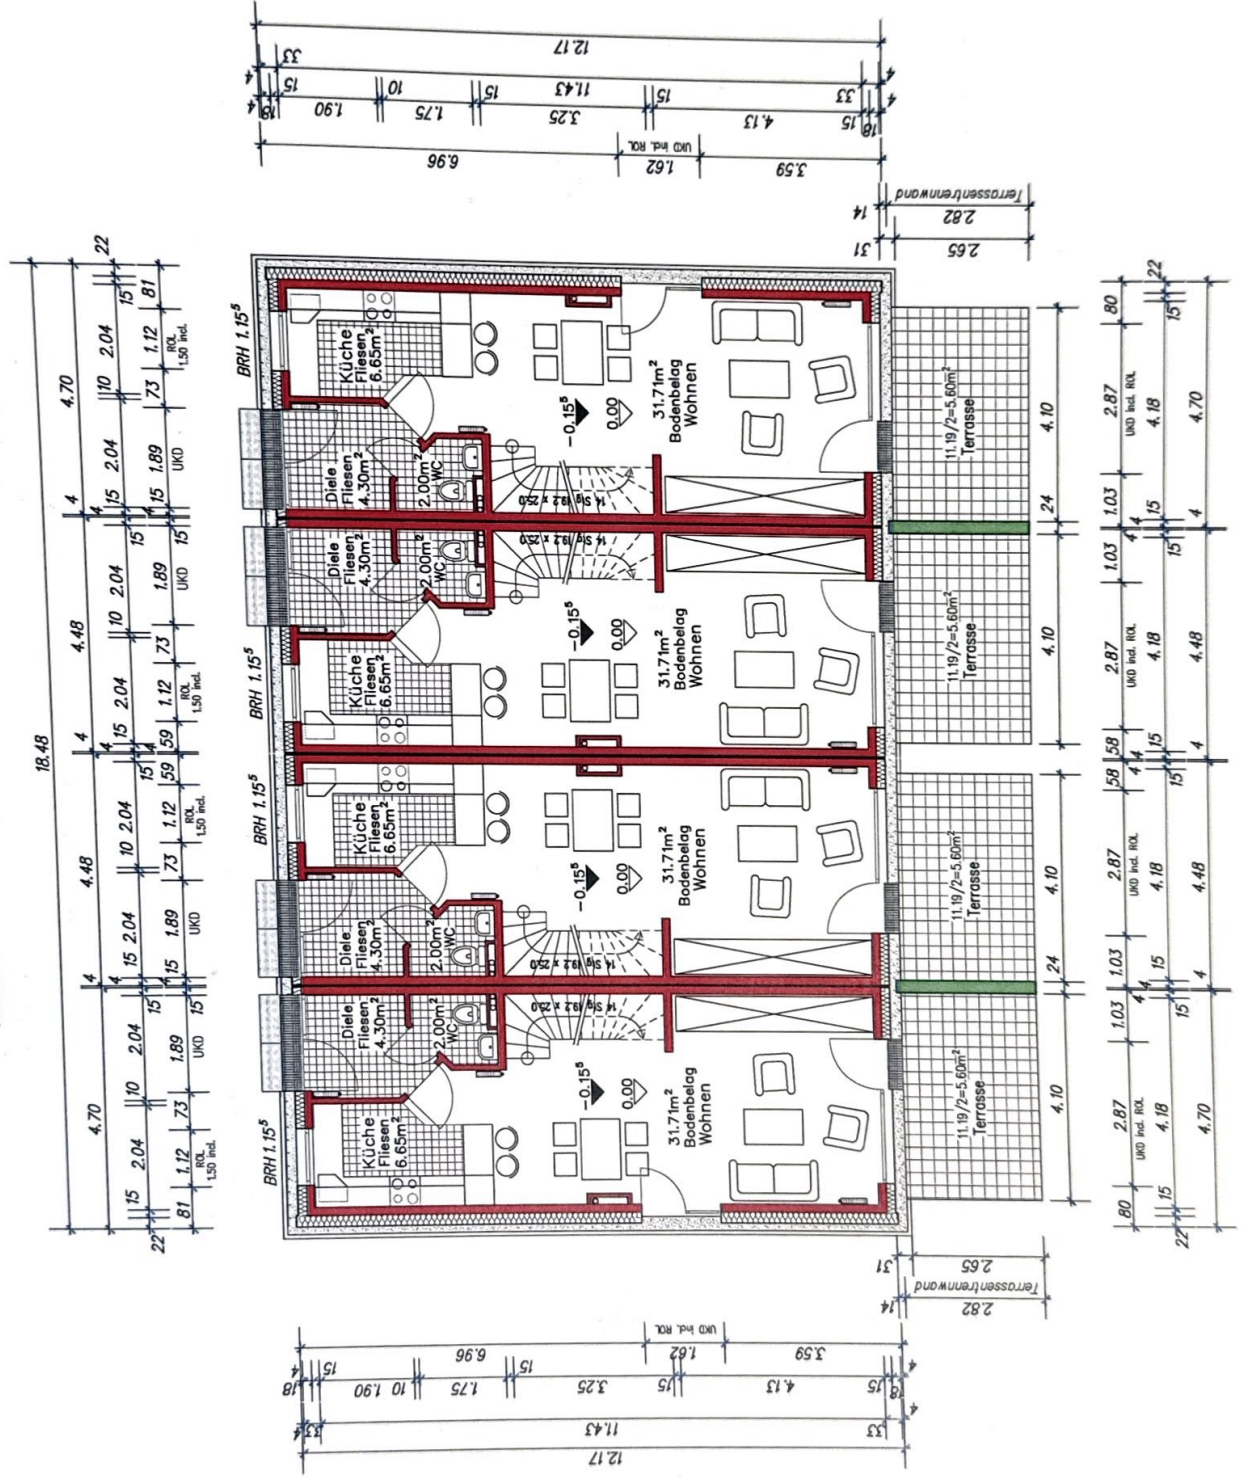


Obergeschoss; M 1:100

Reihenhaus Typ 122 mit Satteldach

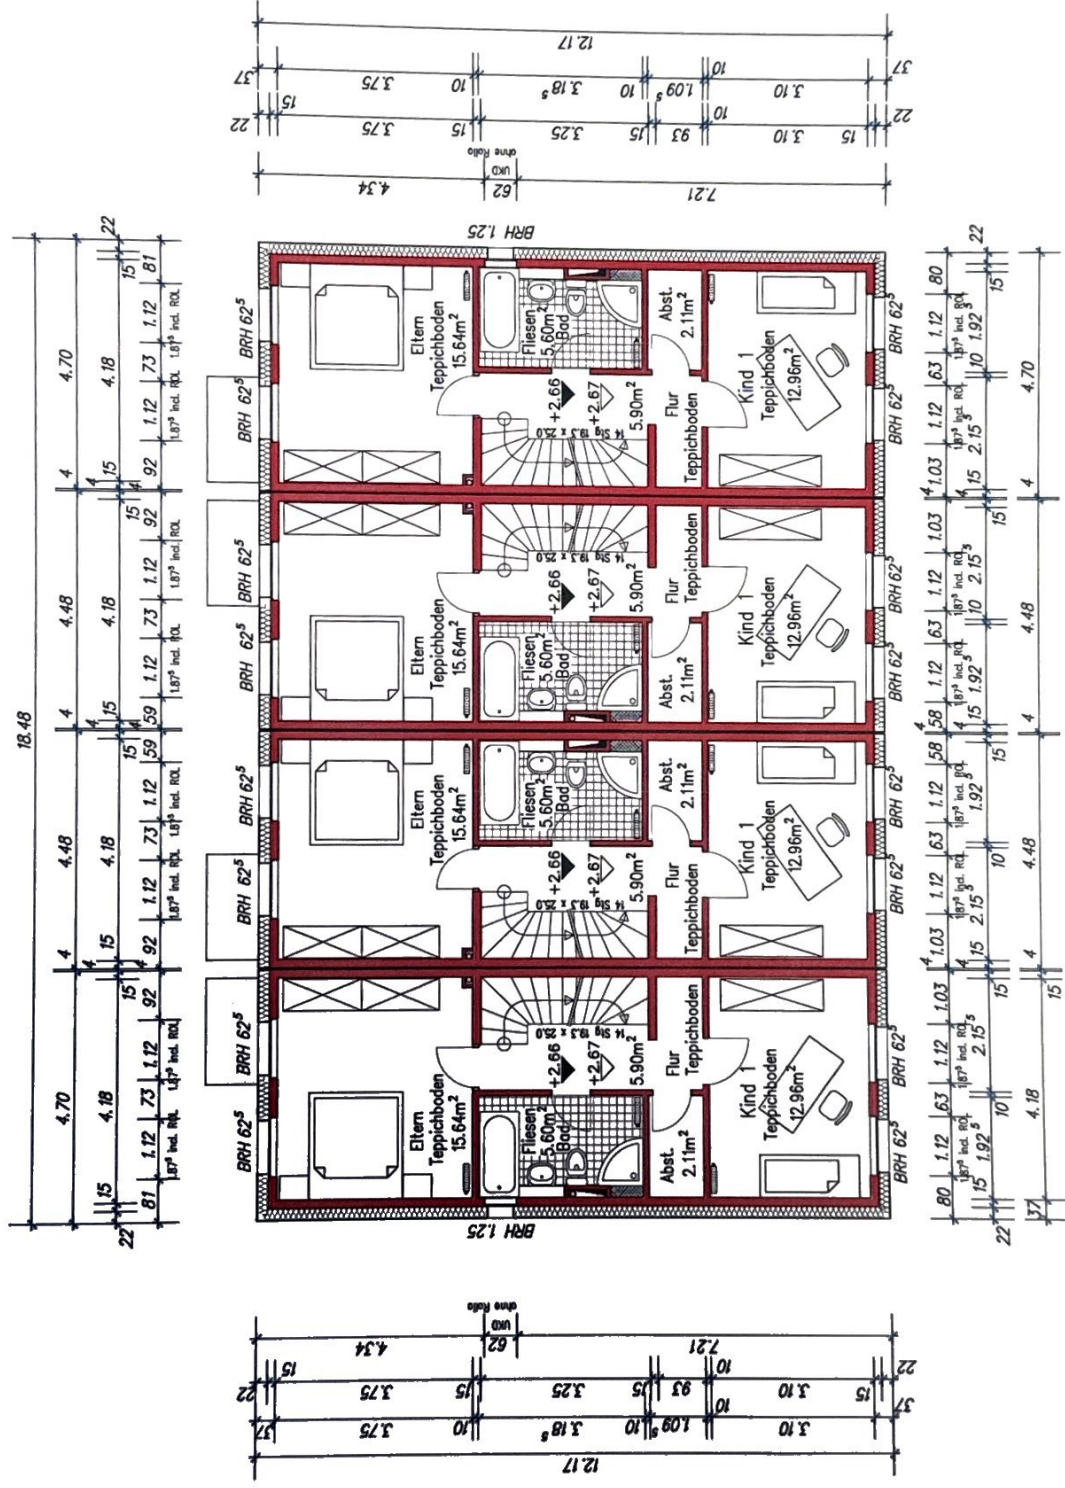


Dachgeschoss; M 1:100

Reihenhaus Typ 122 mit Satteldach

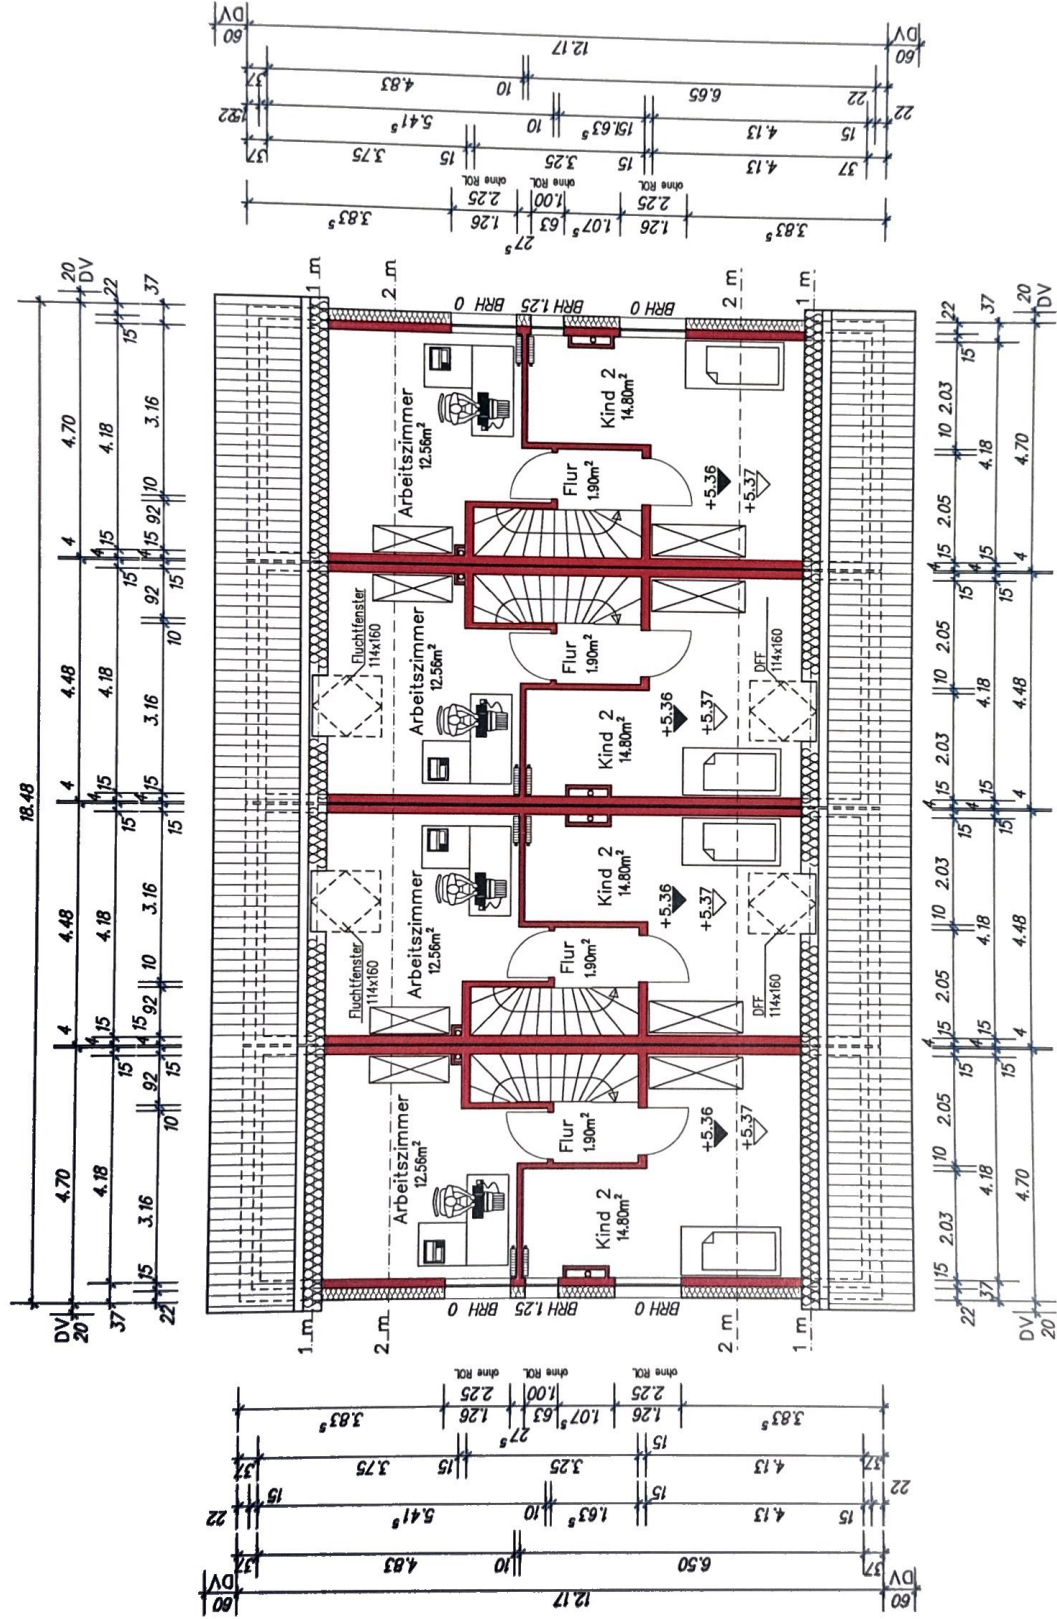


Ansicht 3; M 1:100

Reihenhaus Typ 122 mit Satteldach

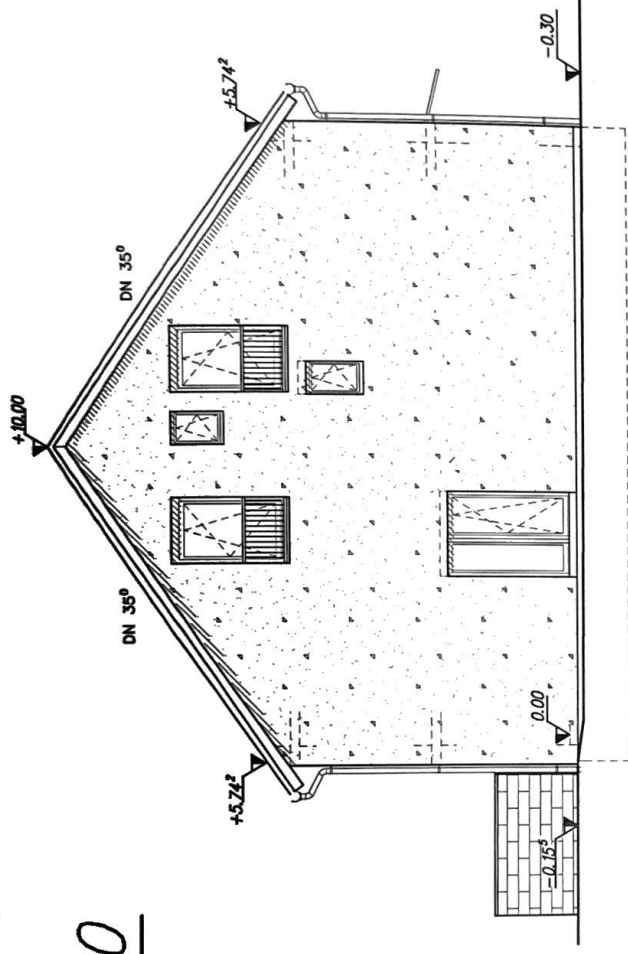


Ansicht 4; M 1:100

Reihenhaus Typ 122 mit Satteldach

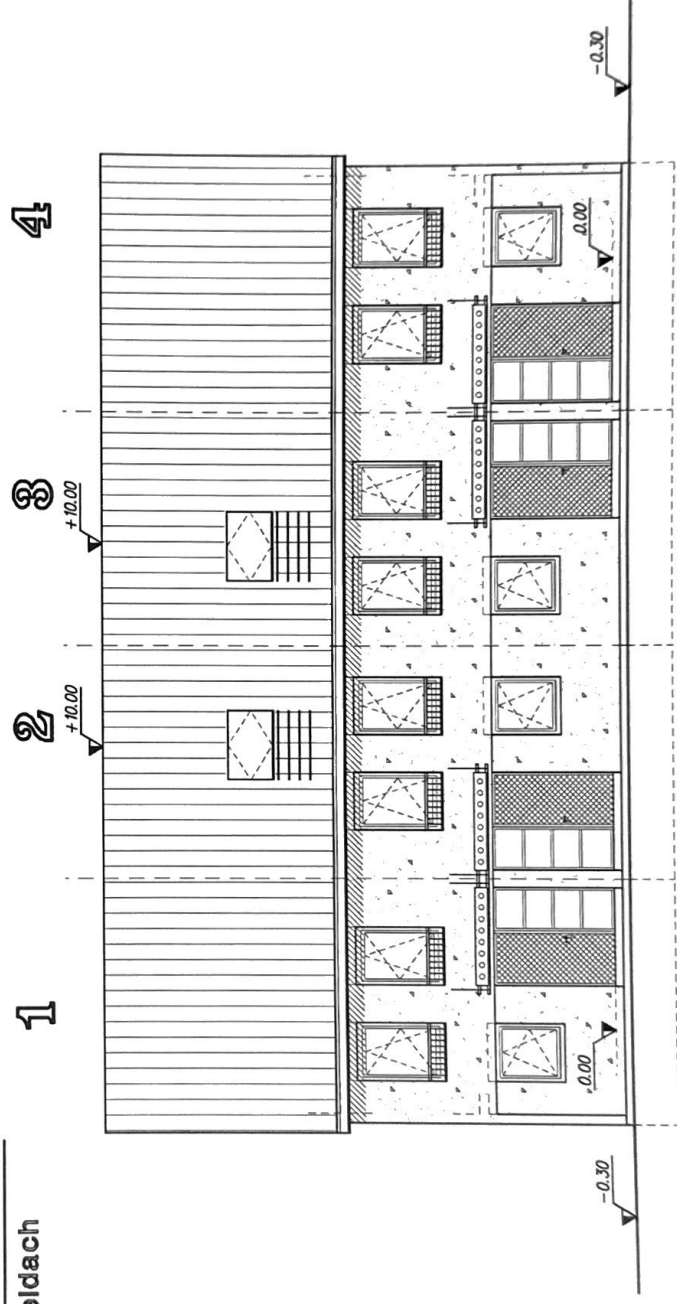


Ansicht 1; M 1: 100

Reihenhaus Typ 122 mit Satteldach

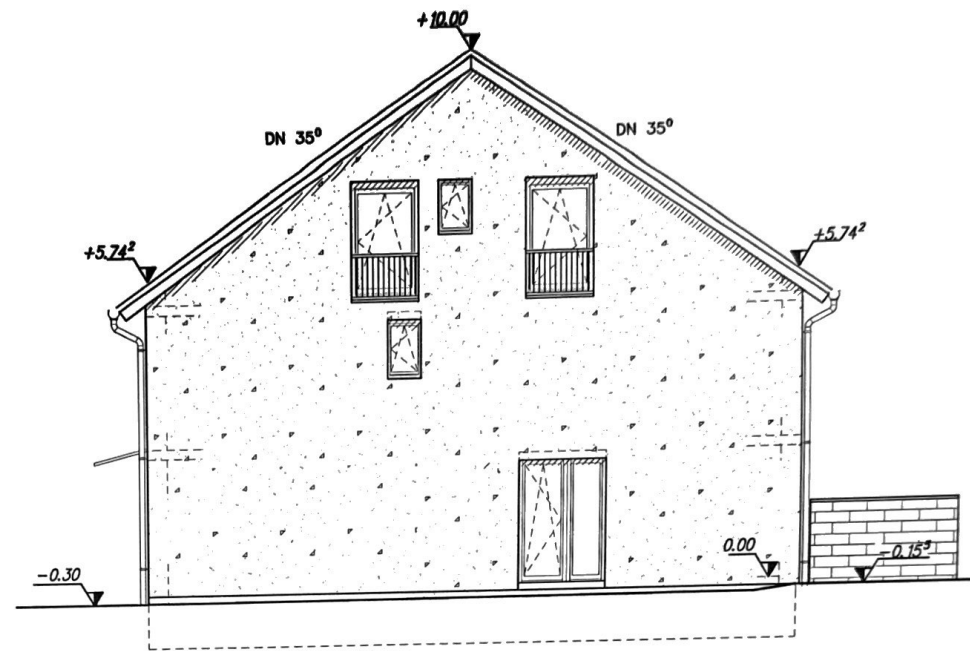


Ansicht 2; M 1: 100

Reihenhaus Typ 122 mit Satteldach

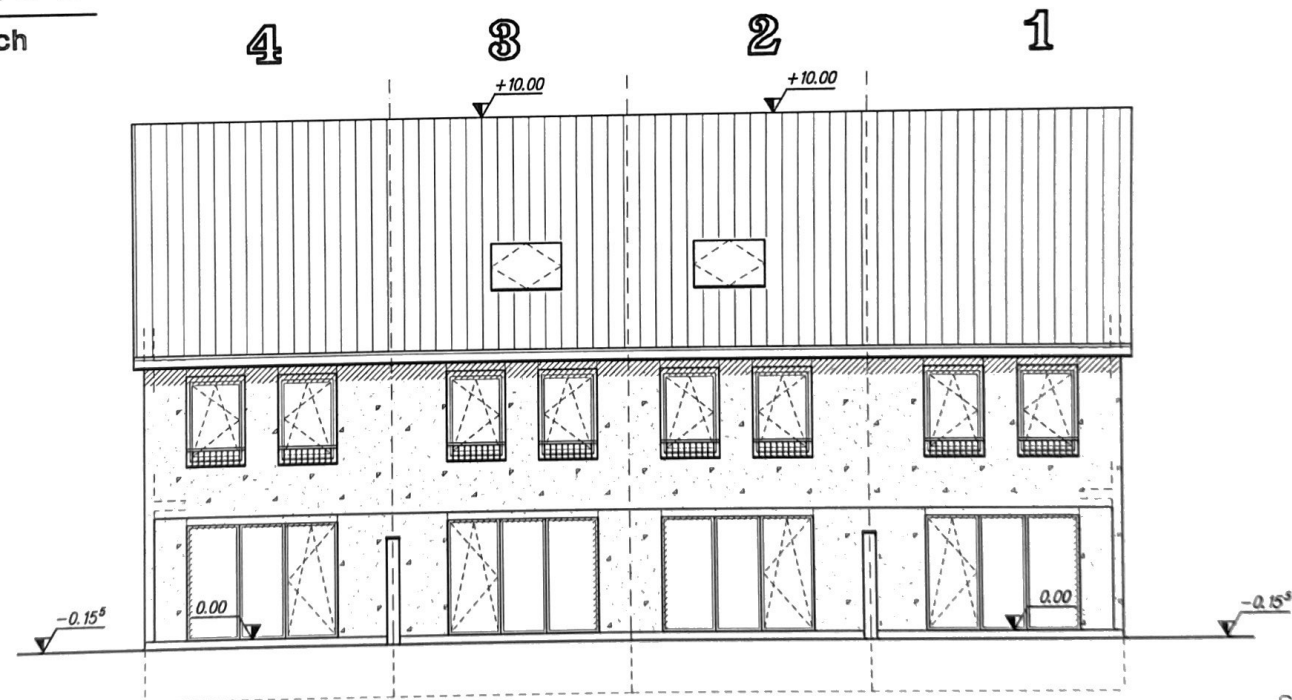

Schnitt; M 1:100

Reihenhaus Typ 122 mit Satteldach

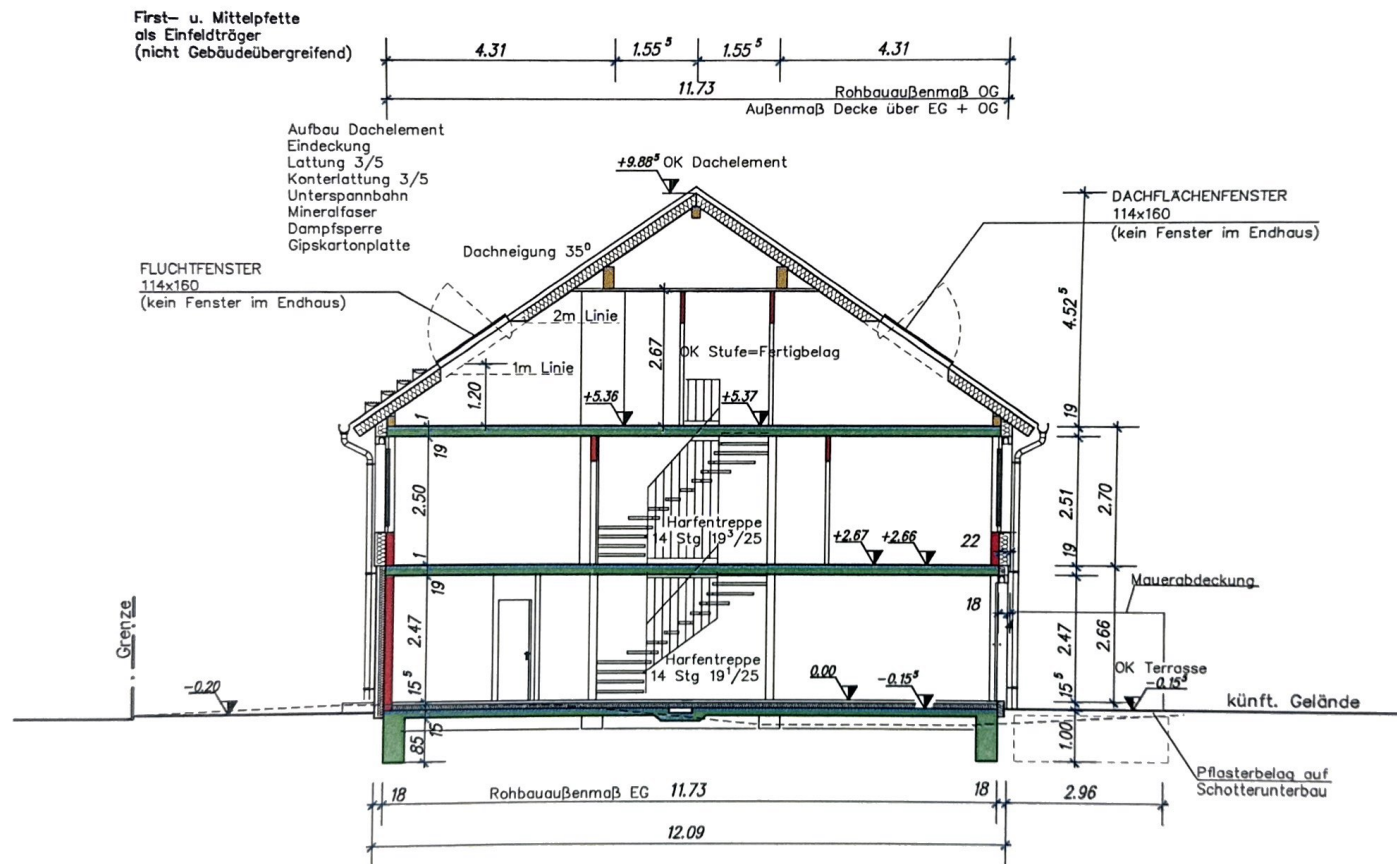

Wohnflächenberechnung

Haustyp 122 | Reiheneckhaus

WERNER 
WOHNBAU
... zum Glück!

1. Flächenberechnung (Flächen wurden mit einem CAD-Programm ermittelt)

Erdgeschoss

Raum	Wohnfläche/m ²	Nutzfläche/m ²
Windfang/Diele	4,30	
WC	2,00	
Küche	6,65	
Wohnen/Essen	31,71	
Terrasse	5,60	
Flächen Erdgeschoss	50,26	0,00

Obergeschoss

Raum	Wohnfläche/m ²	Nutzfläche/m ²
Schlafzimmer	15,64	
Flur	5,90	
Bad	5,60	
Abstellraum	2,70	
Kind 1	12,96	
Flächen Obergeschoss	42,21	0,00

Dachgeschoss

Raum	Wohnfläche/m ²	Nutzfläche/m ²
Kind 2	14,80	
Flur	1,90	
Arbeitszimmer	12,56	
Flächen Dachgeschoss	29,26	0,00

Gesamtflächen	121,73	0,00
----------------------	---------------	-------------

2. Volumenberechnung

Volumen	Ansichtsfläche/m ²	Gebäudelänge/m	Volumen/m ³
	98,87	4,72	466,65
Volumen			466,65