



KELLERGEOSCHOSS

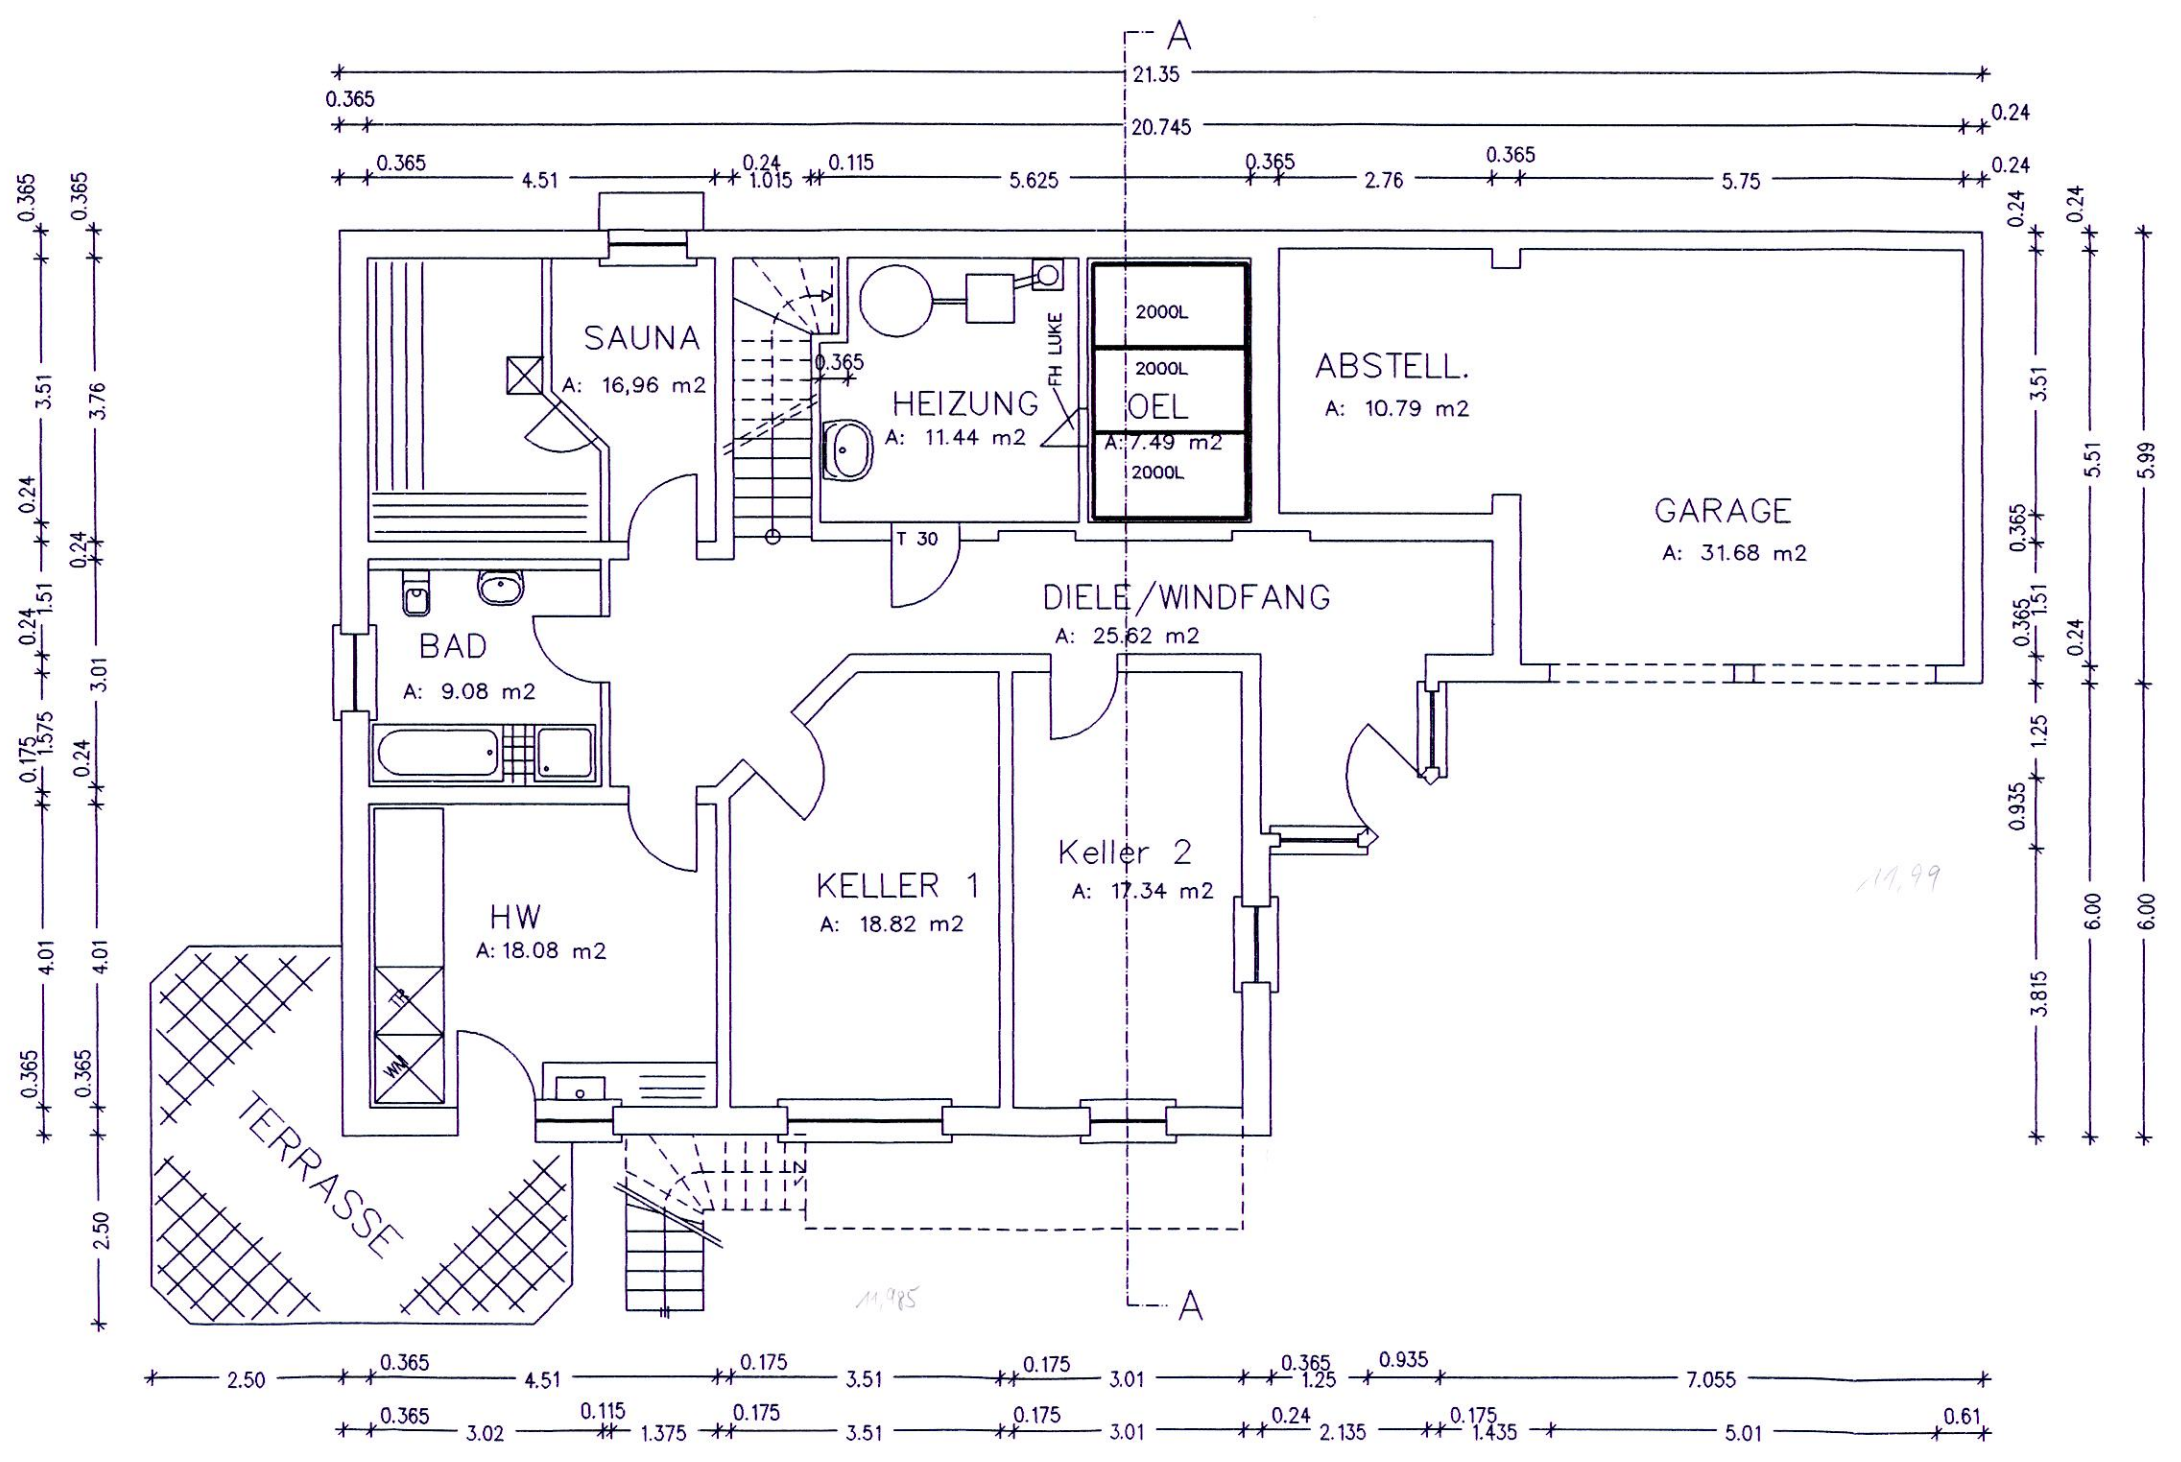

SCHNITT A-A

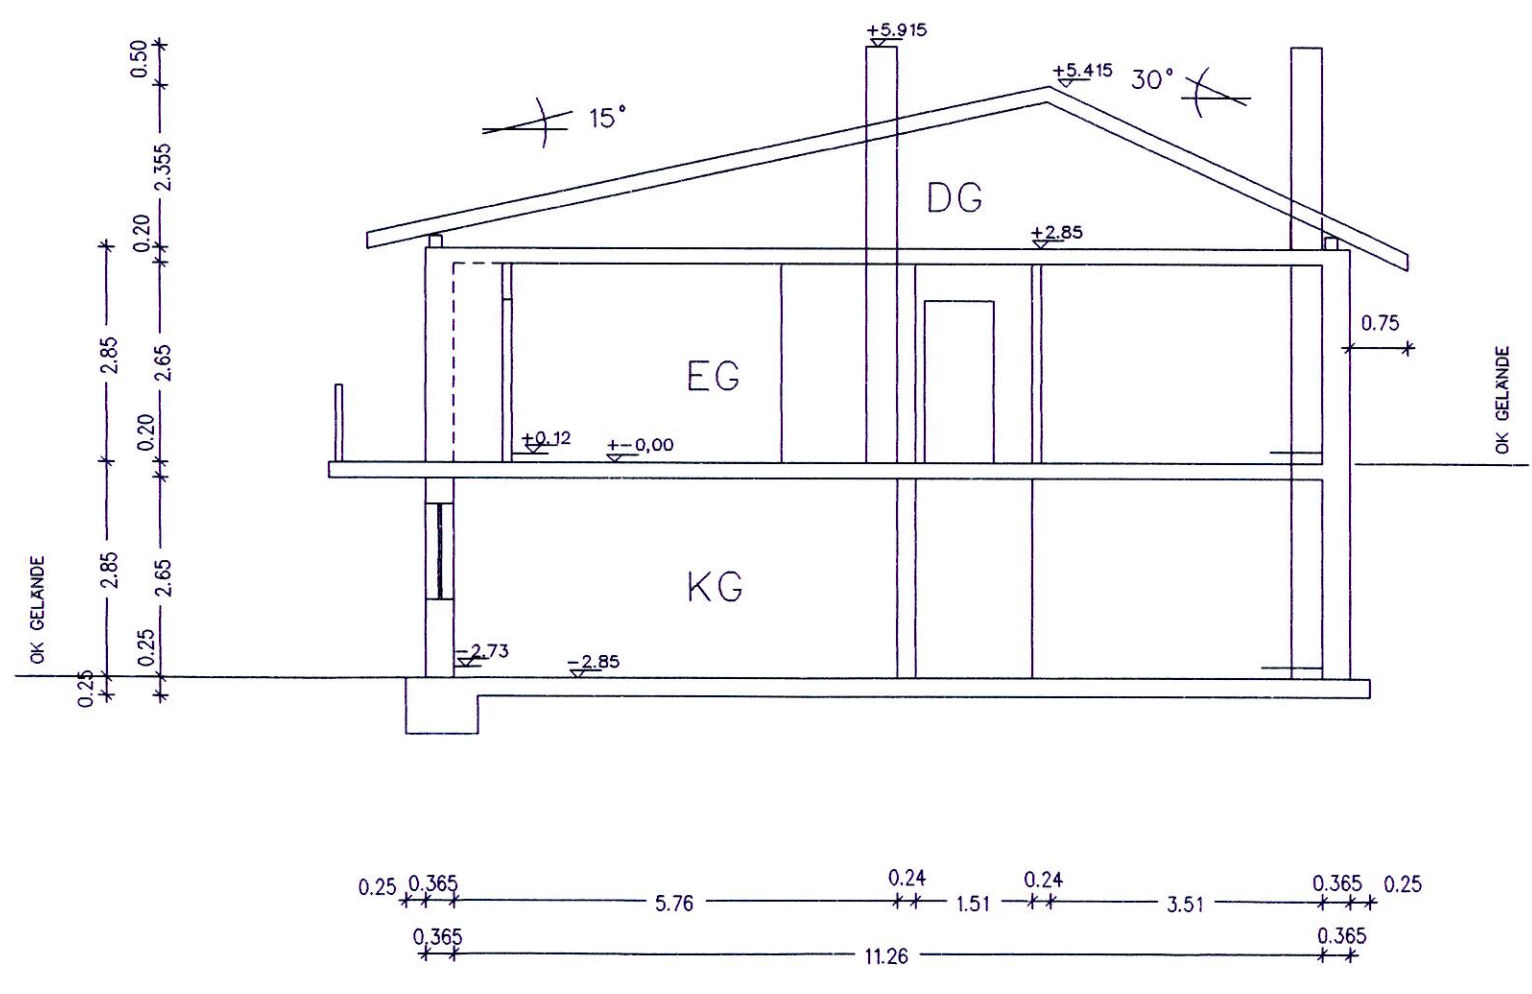

- BETONDACHSTEINE ODER TONZIEGEL, ROT
 - PFETTENDACHSTUHL
 - DACHNEIGUNG (15°, 30°)
 - KAMINKOPF VERKUPFERT (MONTAGEKAMIN)
 - WÄRMESCHUTZ GEMÄß DIN 4108
 - SCHALLSCHUTZ GEMÄß DIN 4109
 - FEUCHTIGKEITSSCHUTZ GEMÄß DIN 4117; 4122
 - GESCHOBDECKEN IN STAHLBETON
 - MIT SCHWIMM. ZEMENTESTRICH
 - EG MAUERWERK IN POROTON-ZIEGEL
 - + DAMMORTEIL
- KG MAUERWERK IN POROTON-ZIEGEL
- + DAMMORTEIL
- FUNDAMENTE IN B15, FROSTFREI GRUNDEN
- PE - FOLIE
- 15 CM KIESSCHICHT
- ALLE TRAGENDEN BAUTEILE NACH STATISCHER BERECHNUNG!!

VERMERK:
EIN GENAUERES
NIVELLEMENT IST ERST
NACH RODUNG DES
GRUNDSTÜCKES MOGLICH!!

NEUBAU EINES
1-FAM. WOHNHAUSES
MIT DOPPELGARAGE

IN 90579 LAUBENDORF
AUBSTRASSE
FLUR NR. 236

Handwritten note: Bauantrag nur im Rahmen des Art. 80 Bay. BauG
Pforth/Bayern, den 20.12.97
Kreisbaumeister
L.A.
H. Kress

BAUHERR: GABI U. STEFAN HEIM

ELSA-BRANDSTROM-STR. 70
90431 NURNBERG

NACHBARN: FL.NR...235.....
FL.NR...237.....
FL.NR...244.....

GRUNDRISS/SCHNITT
M 1:100

PLANUNG: Stadt Langenzenn
Fischer)
1. Bürgermeister



ERDGESCHOSS

