


OSTANSICHT




SUDANSICHT



WESTANSICHT

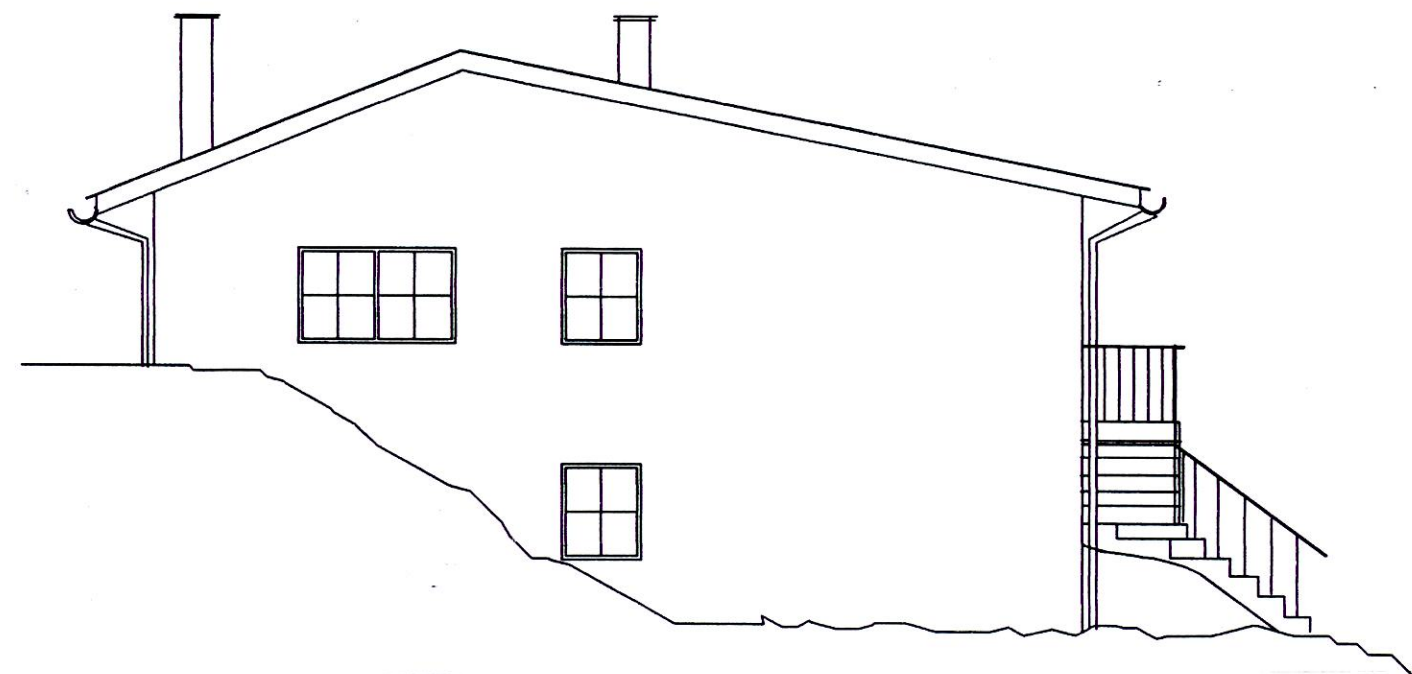

NORDANSICHT

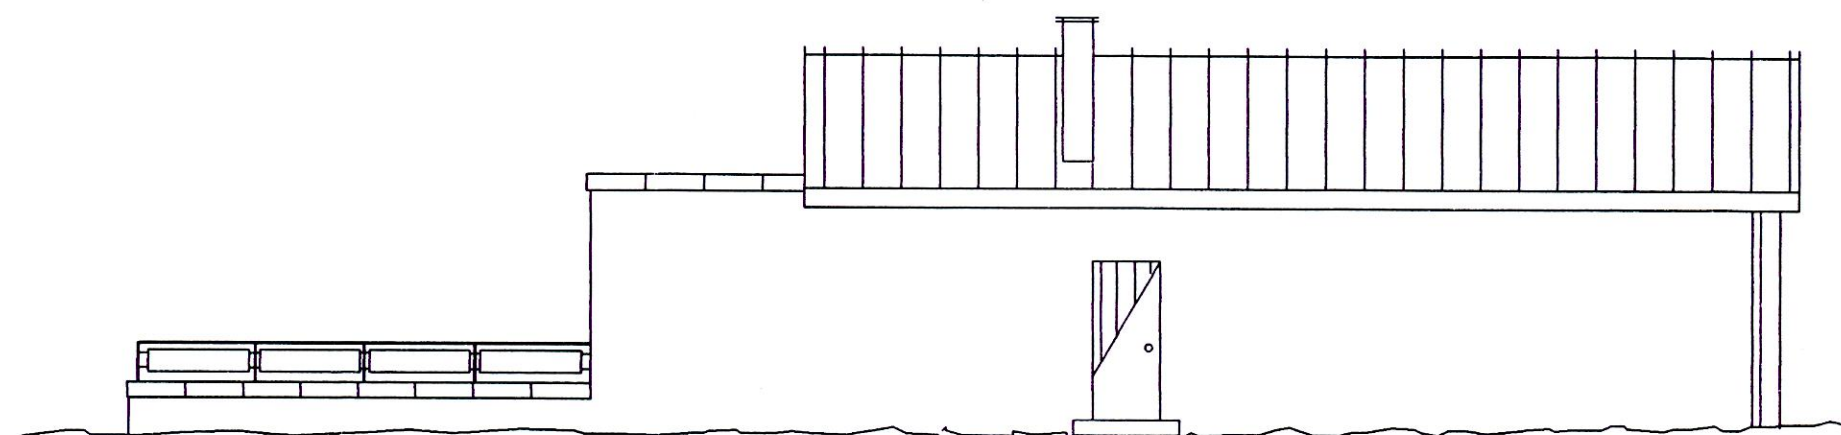

NEUBAU EINES 1-FAM. WOHNHAUSES MIT DOPPELGARAGE

IN 90579 LAUBENDORF nur im Rahmen des
AUBSTRASSE 1830 Bay BO geprüft 20.3.97
FLUR NR. 236 Fürth/Bayern, den Kreisbaumeister
H. Kress

BAUHERR: GABI U. STEFAN
HEIM

ELSA-BRANDSTROM-STR. 70
90431 NURNBERG

S. M. G. K.

NACHBARN: FL.NR. 235.....


FL.NR. 237.....

FL.NR. 244.....

ANSICHTEN

M=1:100

PLANUNG:

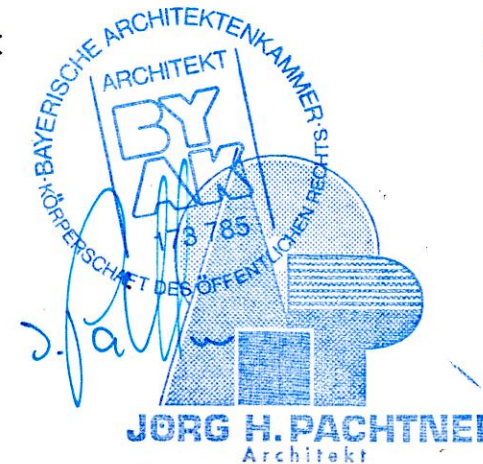

Stadt Langenzenn
Fischer
1. Bürgermeister