

Mein neues Projekt


Friedenstraße 18c, 15741 Bestensee, Brandenburg, DE

GESAMTFLÄCHE: 69.70 m² • WOHNFLÄCHE: 67.27 m² • ETAGEN: 1 • RÄUME: 6



▼ 4. Stock

GESAMTFLÄCHE: 69.70 m² • WOHNFLÄCHE: 67.27 m² • RÄUME: 6

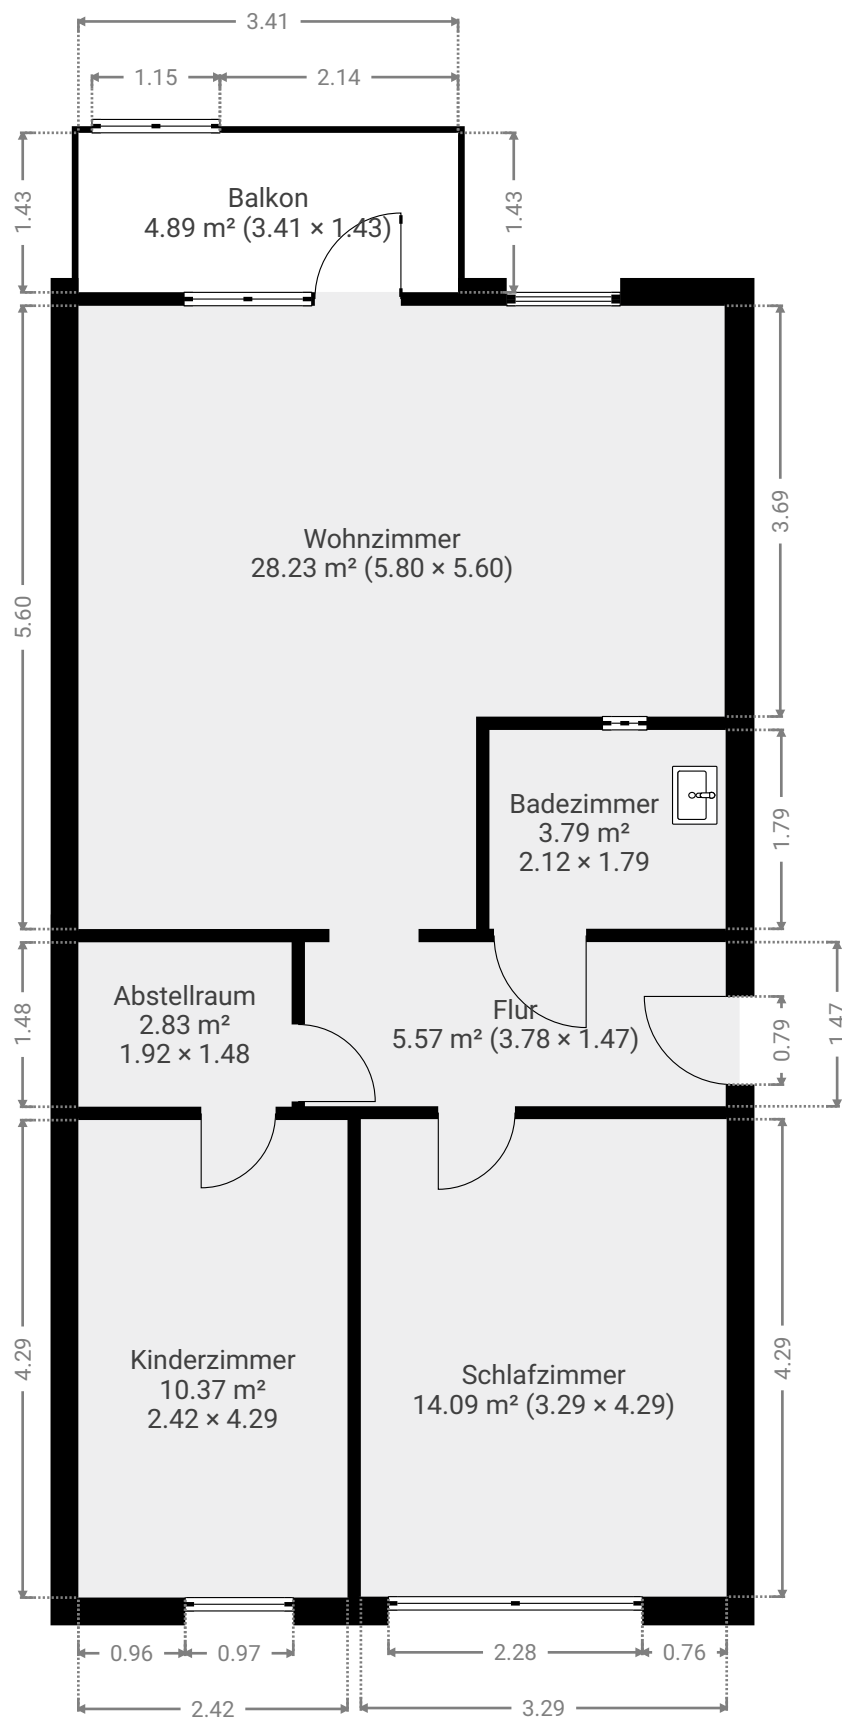

DIESER GRUNDRISS WIRD OHNE JEGliche GEWÄHRLEISTUNG ZUR VERFÜGUNG GESTELLT. SENSOPIA LEHNT JEDE GARANTIE AB, EINSCHLIESSLICH, OHNE EINSCHRÄNKUNG, ZUFRIEDENSTELLENDER QUALITÄT ODER GENAUIGKEIT DER ABMESSUNGEN.

0 1 2 3m
1:68

Page 1/1