


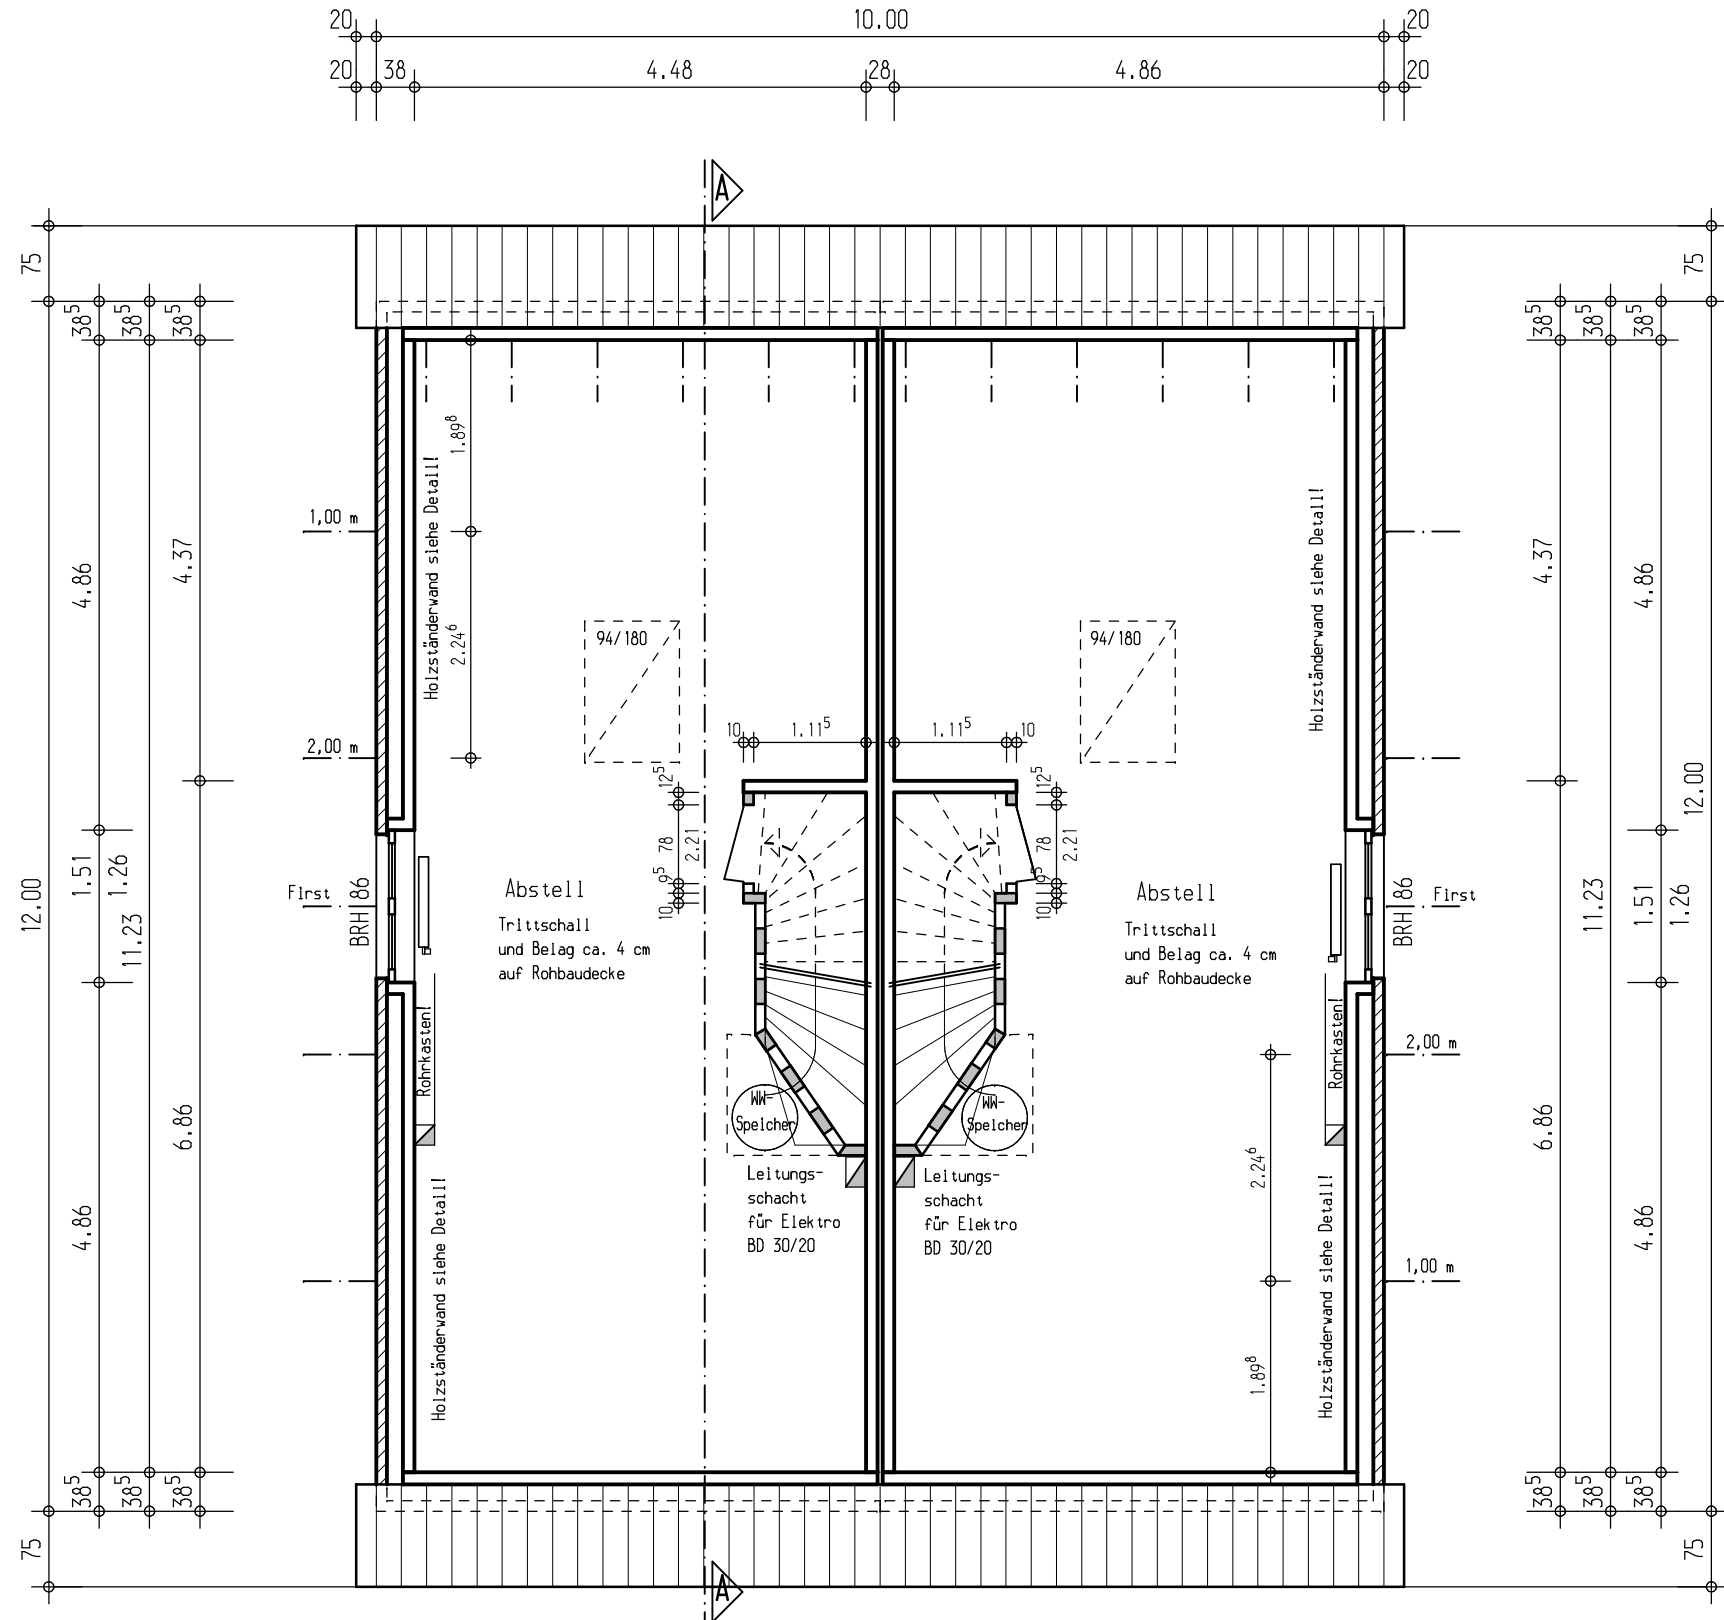

Bauherr:	Michel Haus GmbH	Auftrags-Nr.	BM 11
Wohnort:	Looper Weg 20 24536 Neumünster	geä.:	09.02.2021/bi
Bauort:	Wührenwiesen 7 24536 Neumünster	Typ:	Doppelhaus
Planung und Durchführung:	MICHEL HAUS GMBH Looper Weg 20 24536 Neumünster Tel.: 04321/90 20-0, Fax 90 20-55 www.michelhaus.de	Dachgeschoss	
Unterschrift Planverfasser: Roger Benthin	Maßstab:		1:100
Unterschrift(en) Bauherr(en)	Blatt-Nr.:		4