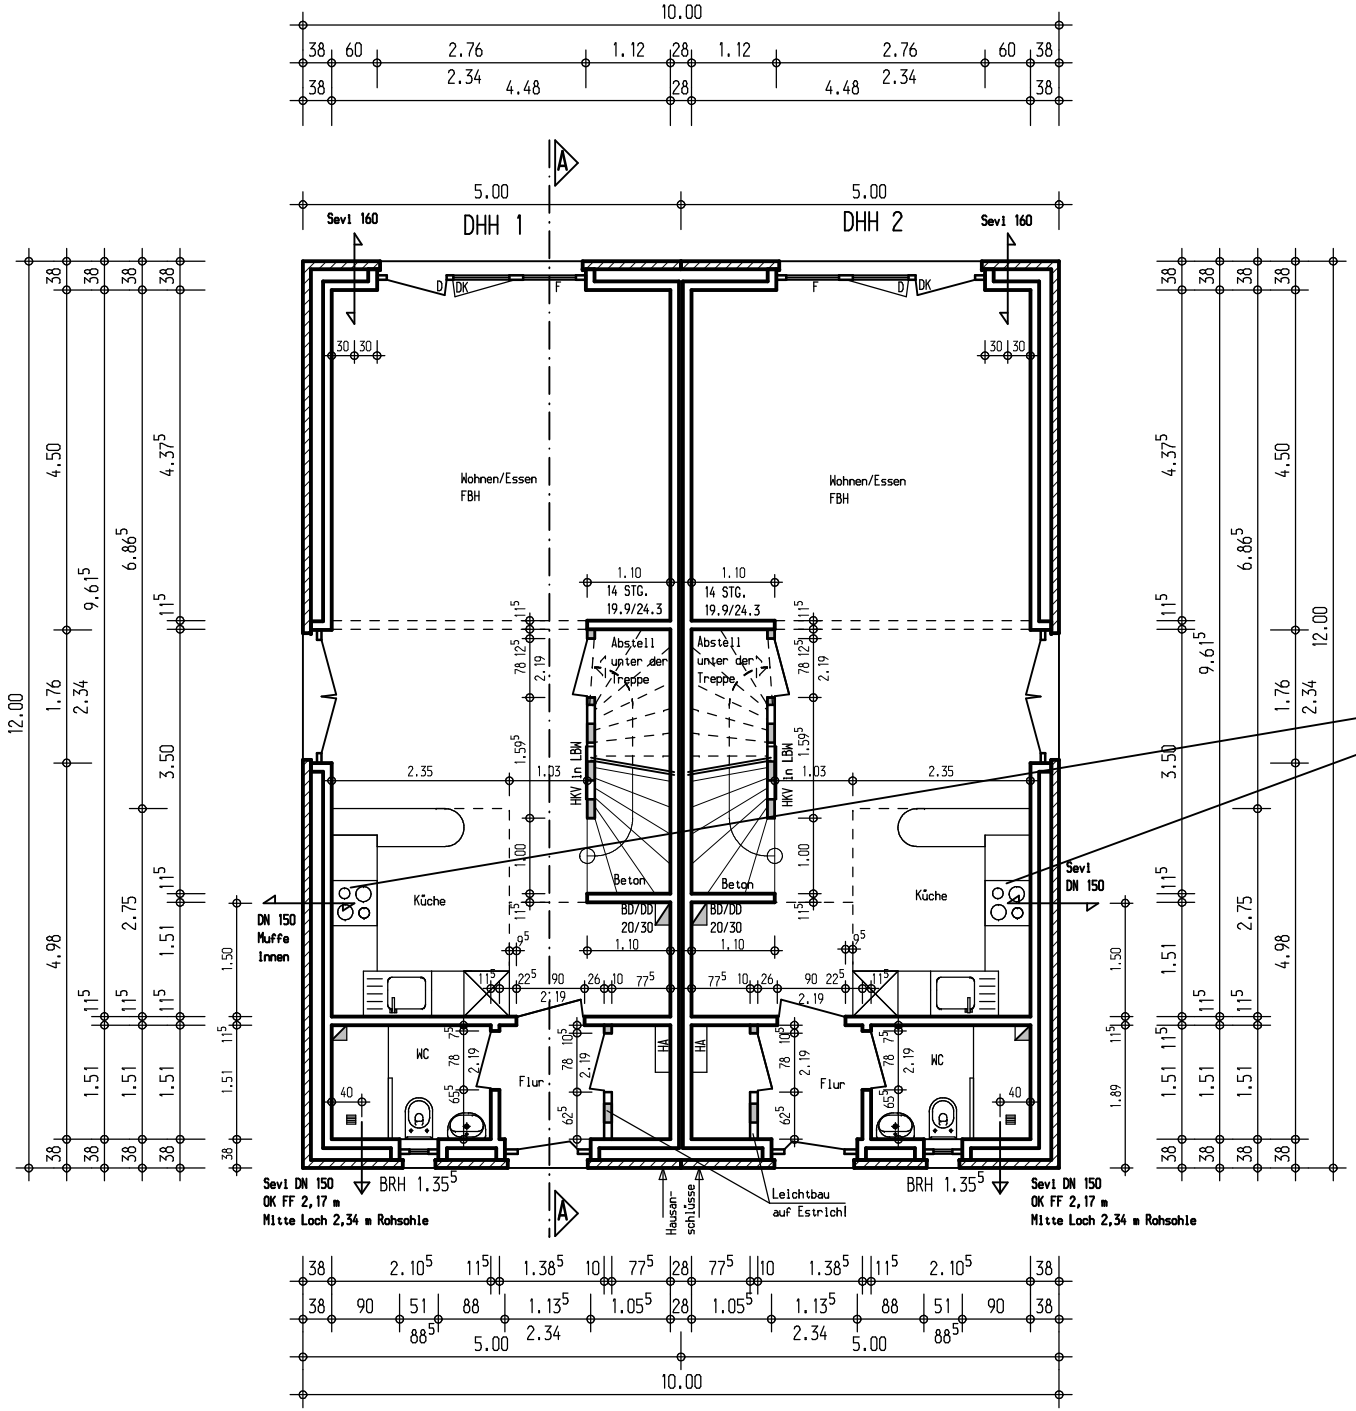

Mauerkasten für Dunstabzug Küche:
DN 150 (bauseits gellefert)
Höhe (Mitte Loch)
2,06 m OK FF + 0,17 = 2,23 m von Sohle
(Meterrlss nutzenl)

Öffnungsmaße für
Helzkreisverteller Cosmo unter Putz
T = > 75
H = 850 (von Rohbau)
B = 545

(EG 4-5 Helzkreise)

Bauherr:	Michel Haus GmbH	Auftrags-Nr. BM 11
Wohnort:	Looper Weg 20 24536 Neumünster	geä.: 02.03.2021/bl
Bauort:	Wührenwiesen 7 24536 Neumünster	Typ: Doppelhaus
Planung und Durchführung: **MICHEL HAUS GMBH** Looper Weg 20 **24536 Neumünster** Tel.: 04321/90 20-0, Fax 90 20-55 www.michelhaus.de		Erdgeschoss
Unterschrift Planverfasser: Roger Benthin		Maßstab: 1:100
Unterschrift(en) Bauherr(en)		Blatt-Nr.: 2