


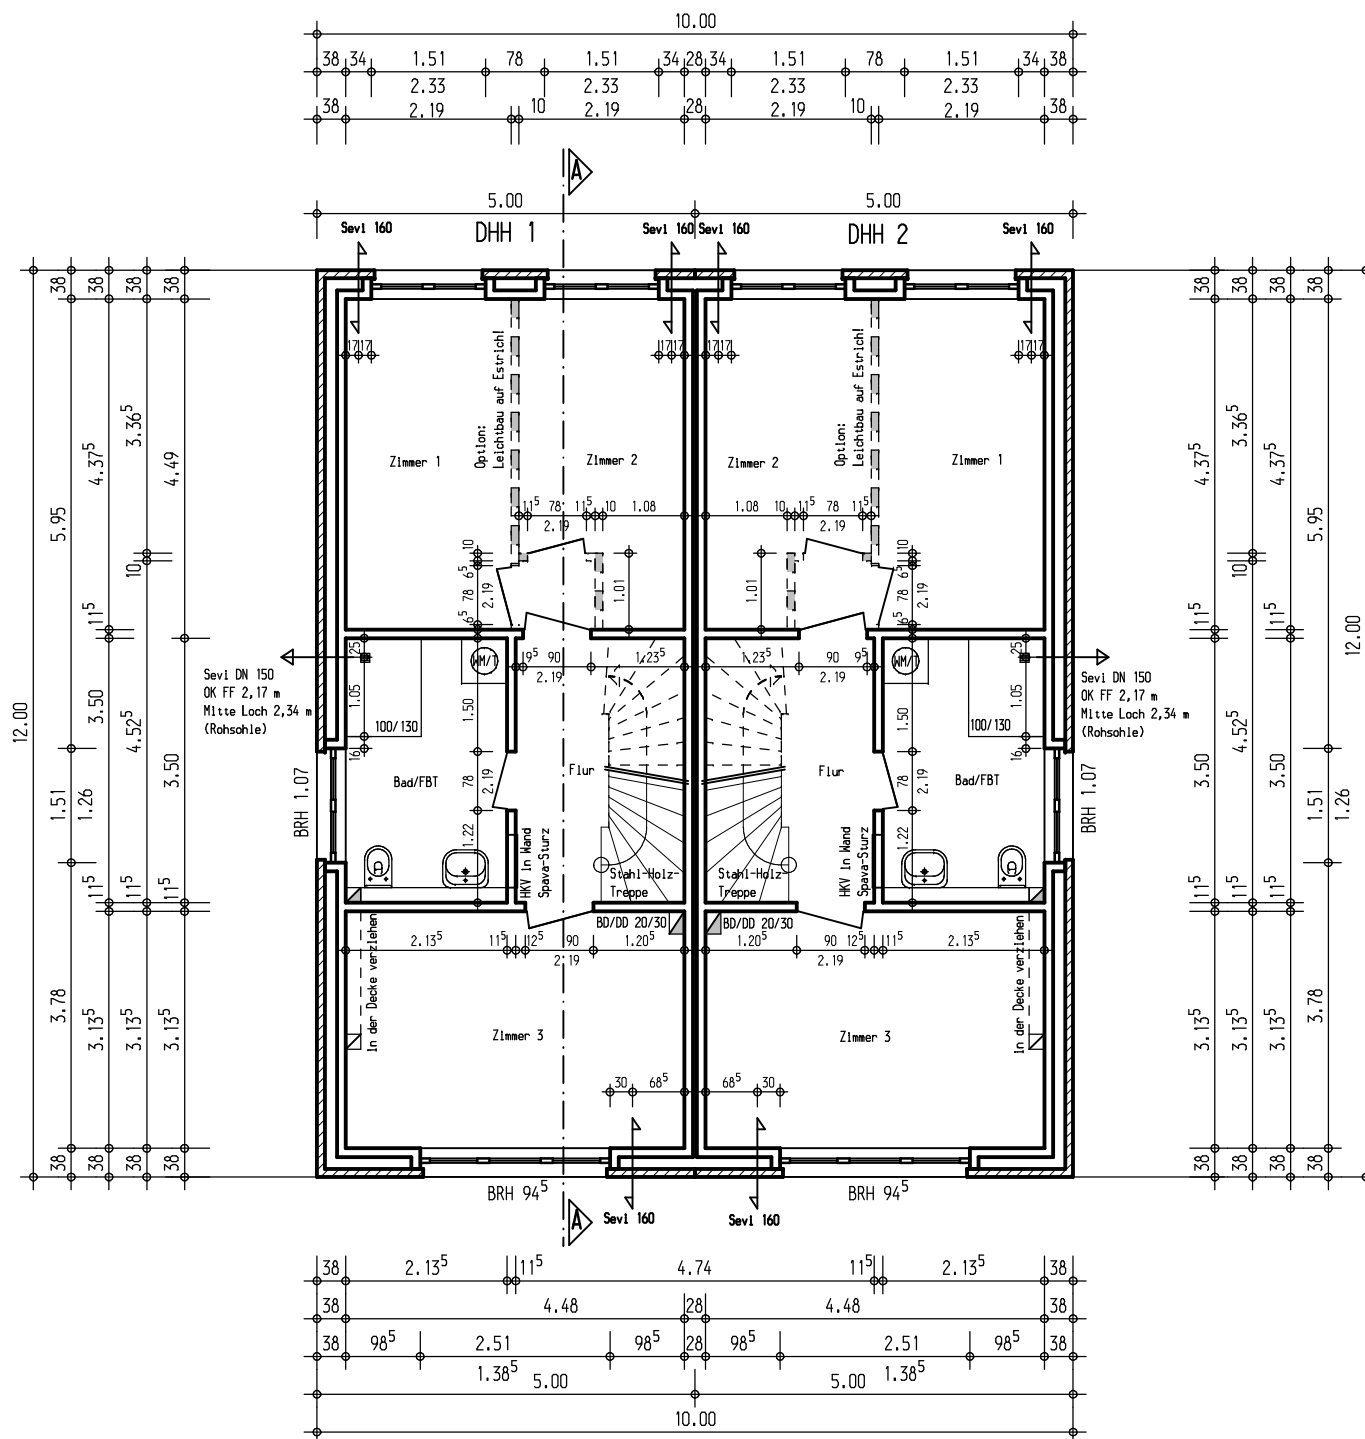

Öffnungsmaße für
 Heizkreisverteiler Cosmo unter Putz
 T = > 75
 H = 850 (von Rohbau)
 B = 545

 (OG 4-5 Heizkreise)

Bauherr:	Michel Haus GmbH	Auftrags-Nr.	BM 11
Wohnort:	Looper Weg 20 24536 Neumünster	geß.: 01.03.2021/b1	
Bauort:	Mührenwiesen 7 24536 Neumünster	Typ:	Doppelhaus
Planung und Durchführung:	MICHEL HAUS GMBH Looper Weg 20 24536 Neumünster Tel.: 04321/90 20-0, Fax: 90 20-95 www.michelhaus.de		
Unterschrift Planverfasser: Roger Benthin	Maßstab: 1:100		
Unterschrift(en) Bauherr(en)	Blatt-Nr.: 3		