


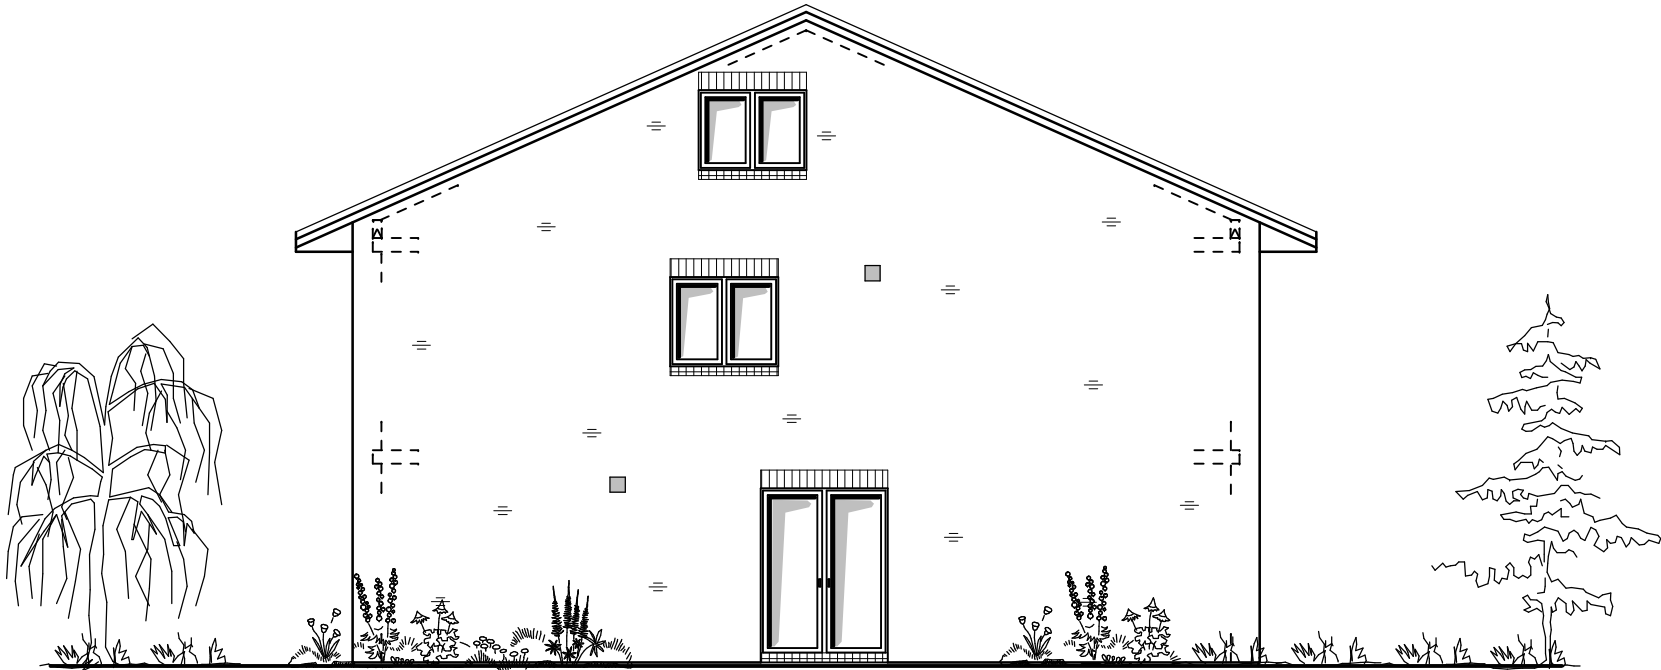

West-Ansicht



Nord-Ansicht

Bauherr:	Michel Haus GmbH	Auftrags-Nr.	BM 11
Wohnort:	Looper Weg 20 24536 Neumünster	gez.:	01.03.2021/bl
Bauort:	Wöhrenvleser 7 24536 Neumünster	Typ:	Doppelhaus
Planung und Durchführung: MICHEL HAUS GMBH Looper Weg 20 24536 Neumünster Tel.: 04321/99 20-0, Fax: 99 20-55 www.michelhaus.de		West-Ansicht Nord-Ansicht	
Unterschrift Planverfasser: Roger Benthin		Maßstab:	1: 100
Unterschrift(en) Bauherr(en)		Blatt-Nr.:	7