


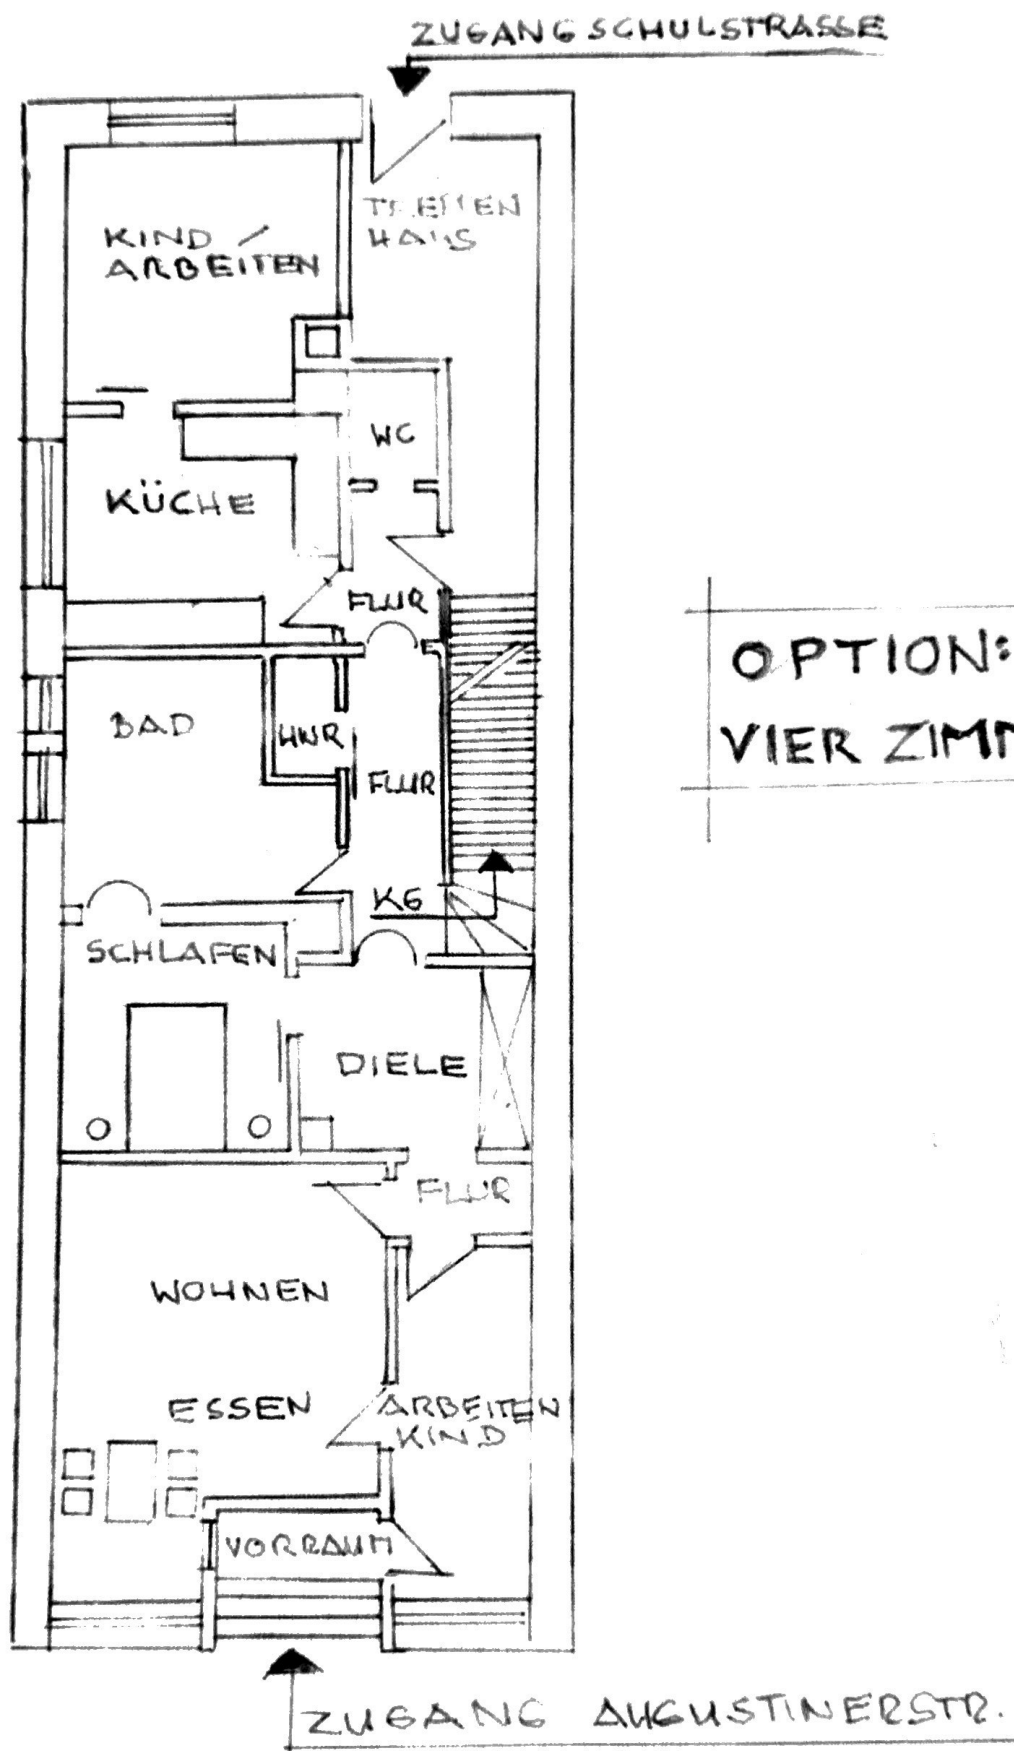

OPTION:
VIER ZIMMER

EIGENTUMSWOHNUNG AUGUSTINERSTR. 9 TITTMONIN
MASSSTAB 1:100