



Süd - Ansicht

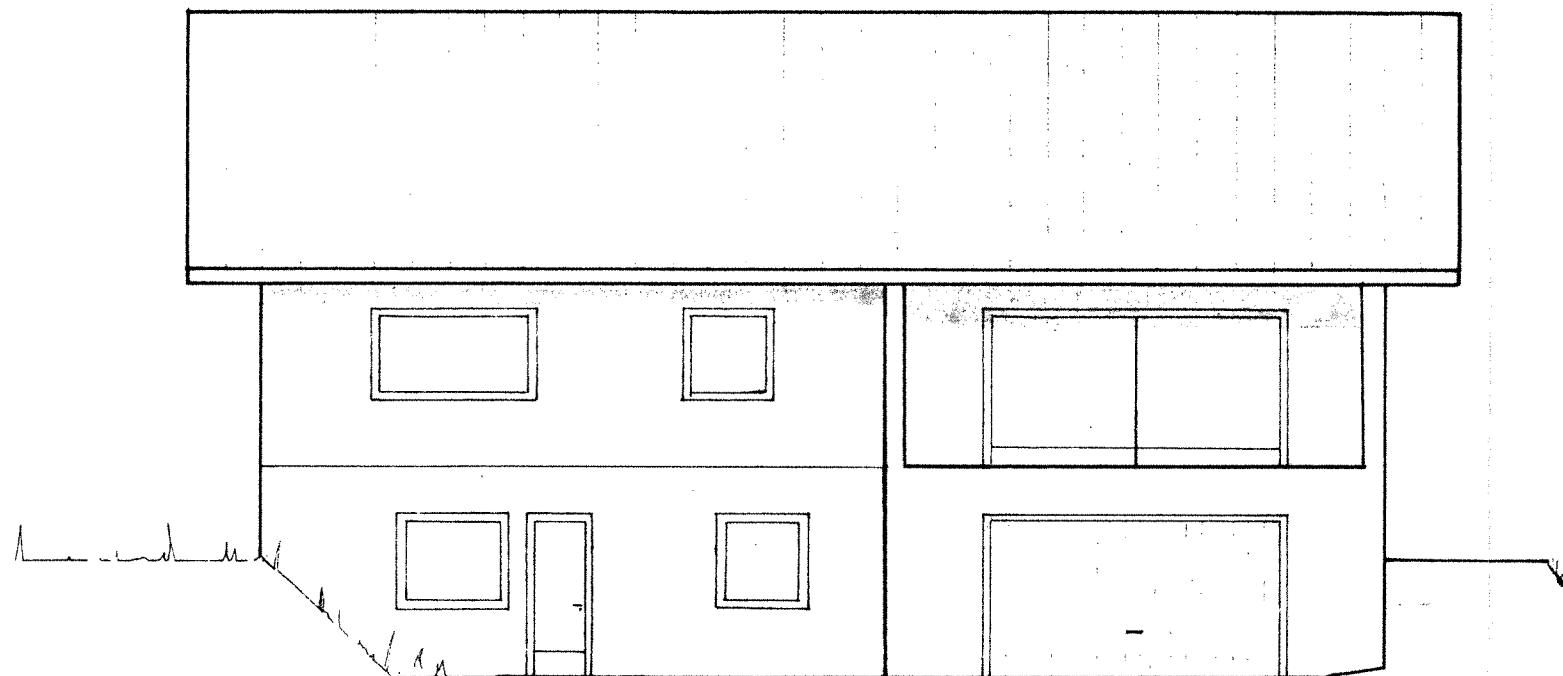

Baueufsidilich geprüft und
genehmigt durch Bauschein
Ost - Ansicht Nr. 2050/80
Gummersbach, den 28. APR. 1981
Oberbergischer Kreis
Der Oberkreisdirektor
Im Auftrage:

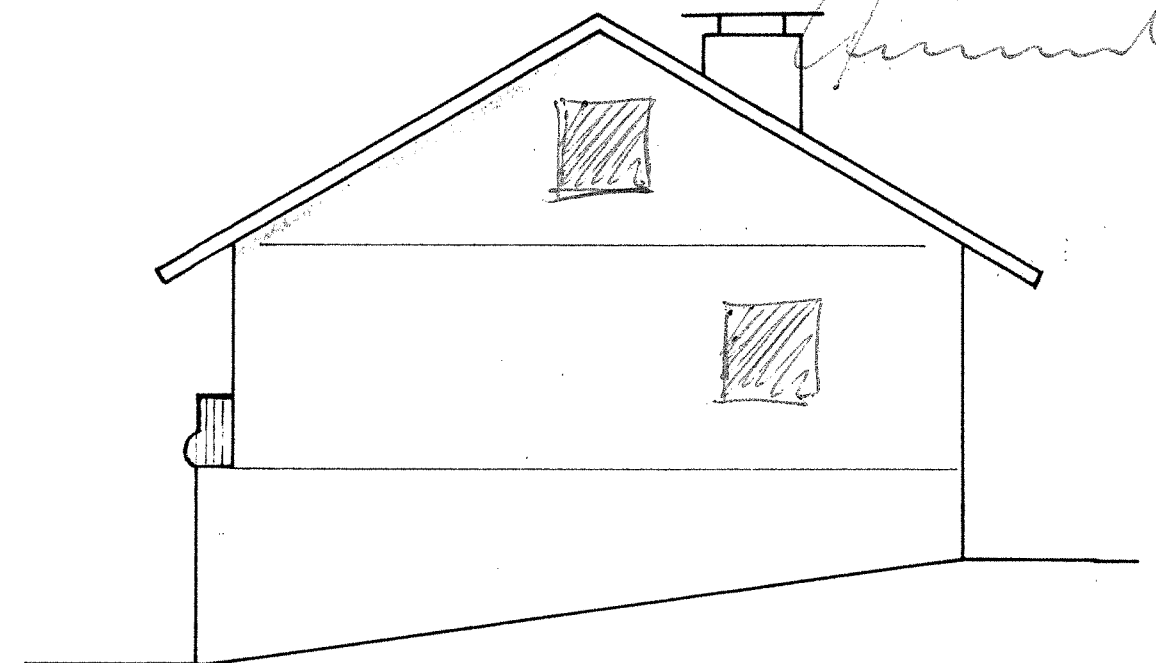

Bauvorhaben: Neubau eines Einfamilienhauses mit
Einliegerwohnung und Garage

Bauherr: Eheleute Gabriele + Manfred Bank
Hermesdorf

Bauort: Hermesdorf, Stadt Waldbröl

aufgestellt: Sterzenbach, den 10.10.1980

BAUHERR:

M. Bank
J. Bank

ARCHITEKT:

HERBERT DITTMAR
Ing. (arch) 808