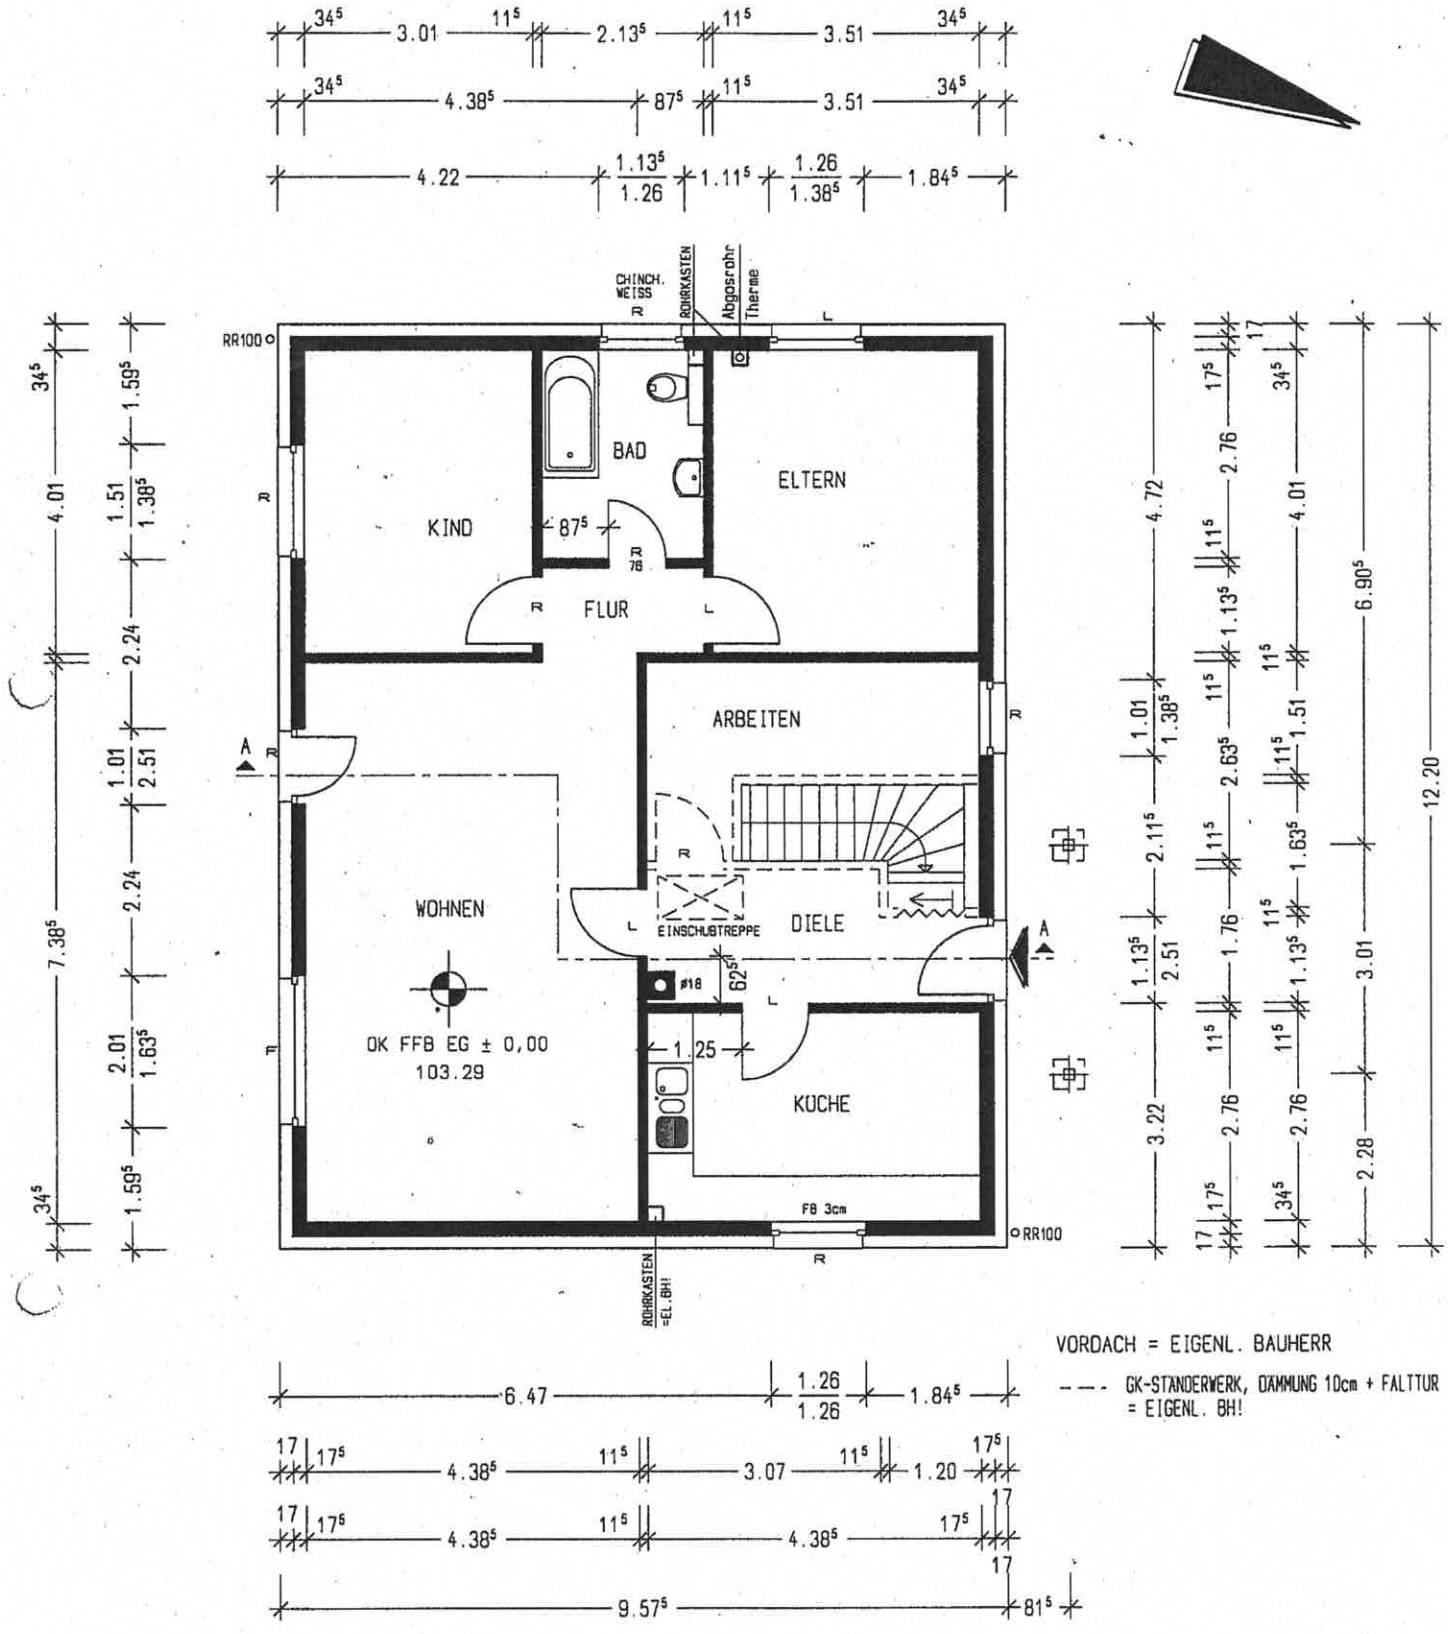

DIAGONALMAßE:	Bauherr: [redacted]	ERDGESCHOSS	M 1:100
ROHBAUMAUERWERK:		Planverfasser:	
INNEN: 14.54m		Dipl.-Ing.	
AUßEN: 15.03m	Bauort: [redacted]	Petra Schäfer	
ABSOLUTES AUßENMAß: 15.51m		Chronstr. 12	
		30916 Isernhagen	
Bearbeiter: WELTER # 37191		Tel.: 0511/7284-0	
Haustyp: A01B./P+K-W25+N		Fax.: 0511/7284333	
238E00GG00W..00 EG=2.75	Datum, Unterschrift	Isernhagen, den 27.02.02	