


Grundriss-Wohnflächenplan

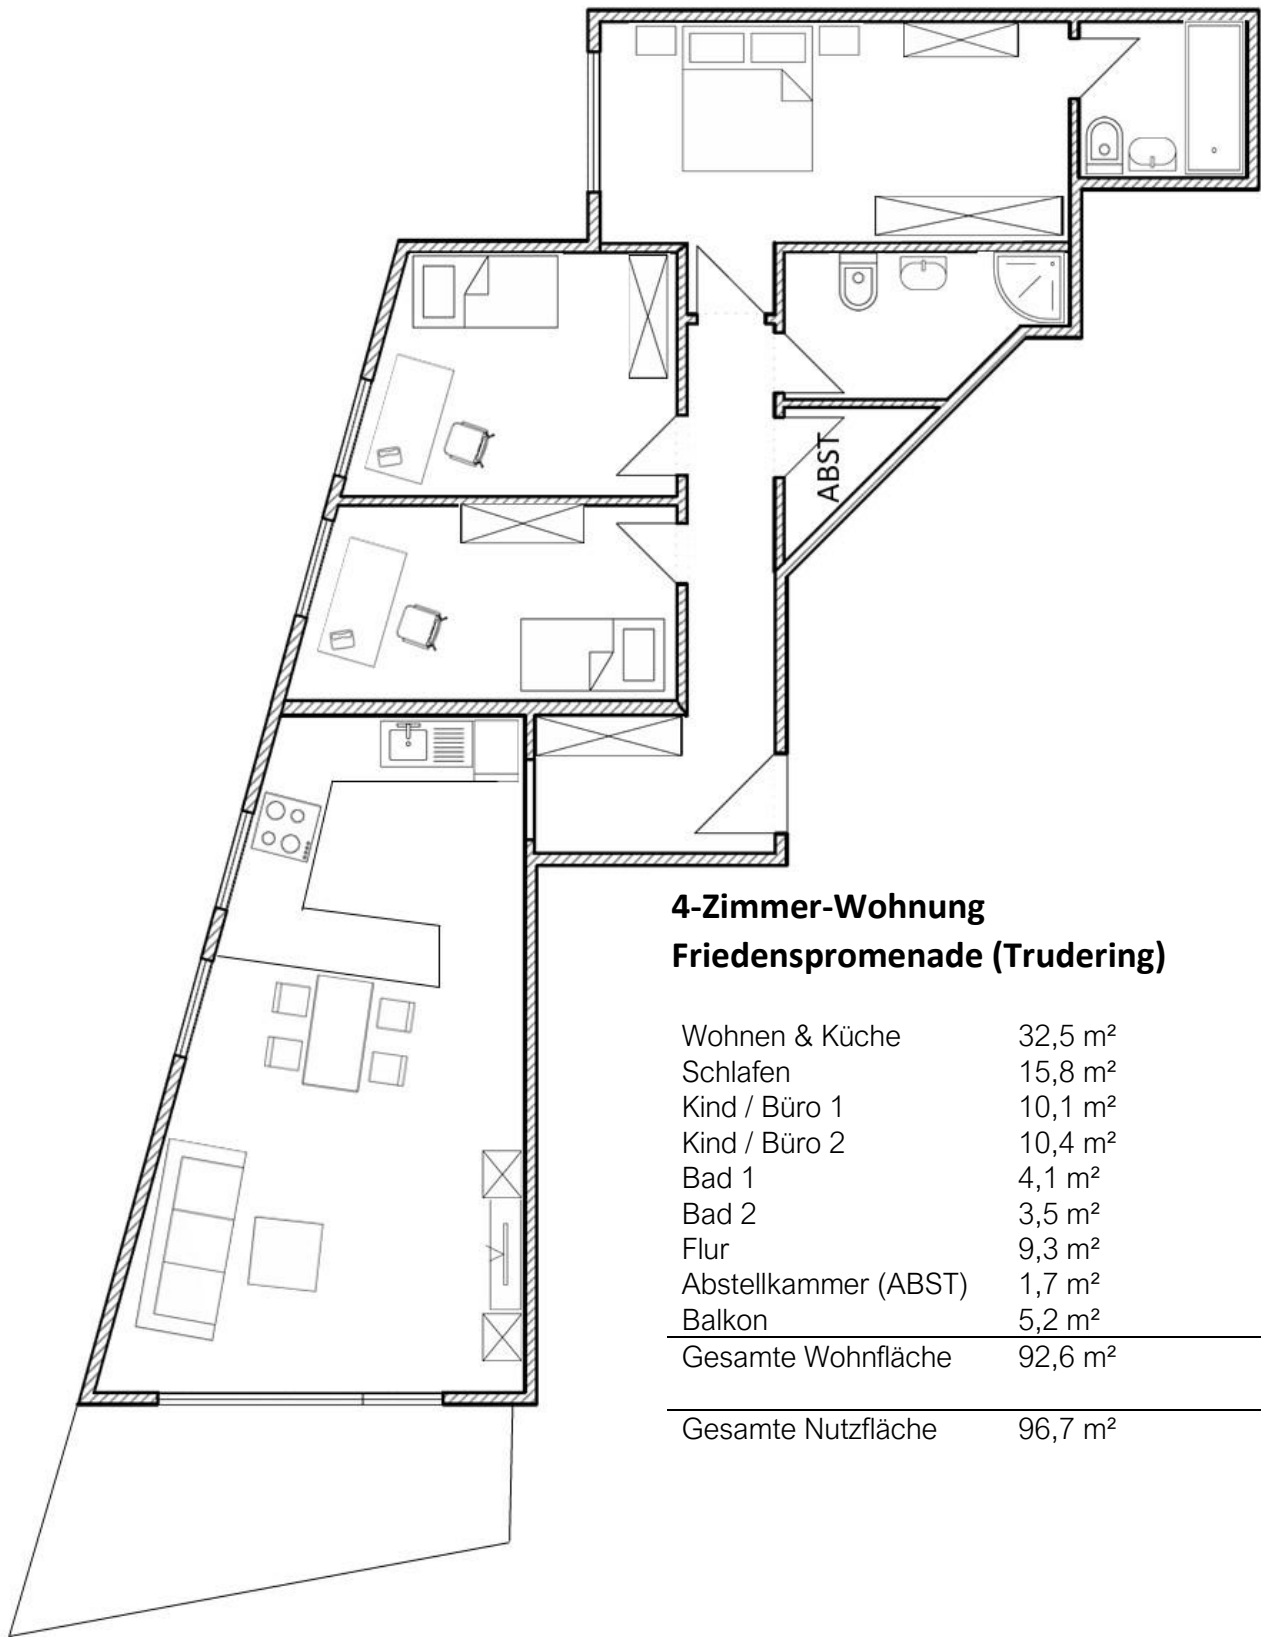

4-Zimmer-Wohnung Friedenspromenade (Trudering)

Wohnen & Küche	32,5 m ²
Schlafen	15,8 m ²
Kind / Büro 1	10,1 m ²
Kind / Büro 2	10,4 m ²
Bad 1	4,1 m ²
Bad 2	3,5 m ²
Flur	9,3 m ²
Abstellkammer (ABST)	1,7 m ²
Balkon	5,2 m ²
Gesamte Wohnfläche	92,6 m ²

Gesamte Nutzfläche	96,7 m ²
--------------------	---------------------