


BAUHERR: GEBR. BENDER GMBH	
6000 FRANKFURT/AM, BERKERSHEIMER WEG 151	
ARCHITEKT: W.R. HESCHER	MAS.
6000 FRANKFURT/AM, AM DACHBERG 110	1:10
BERKERSHEIMER WEG	PLAN
6000 FRANKFURT / MAIN	
EINFAMILIENREIHENHÄUSER	DAT.
DACHGESCHOSS	GROS.
ÄNDERUNGEN	DAT.

DER BAUHERR:	DER ARCHITEKT:

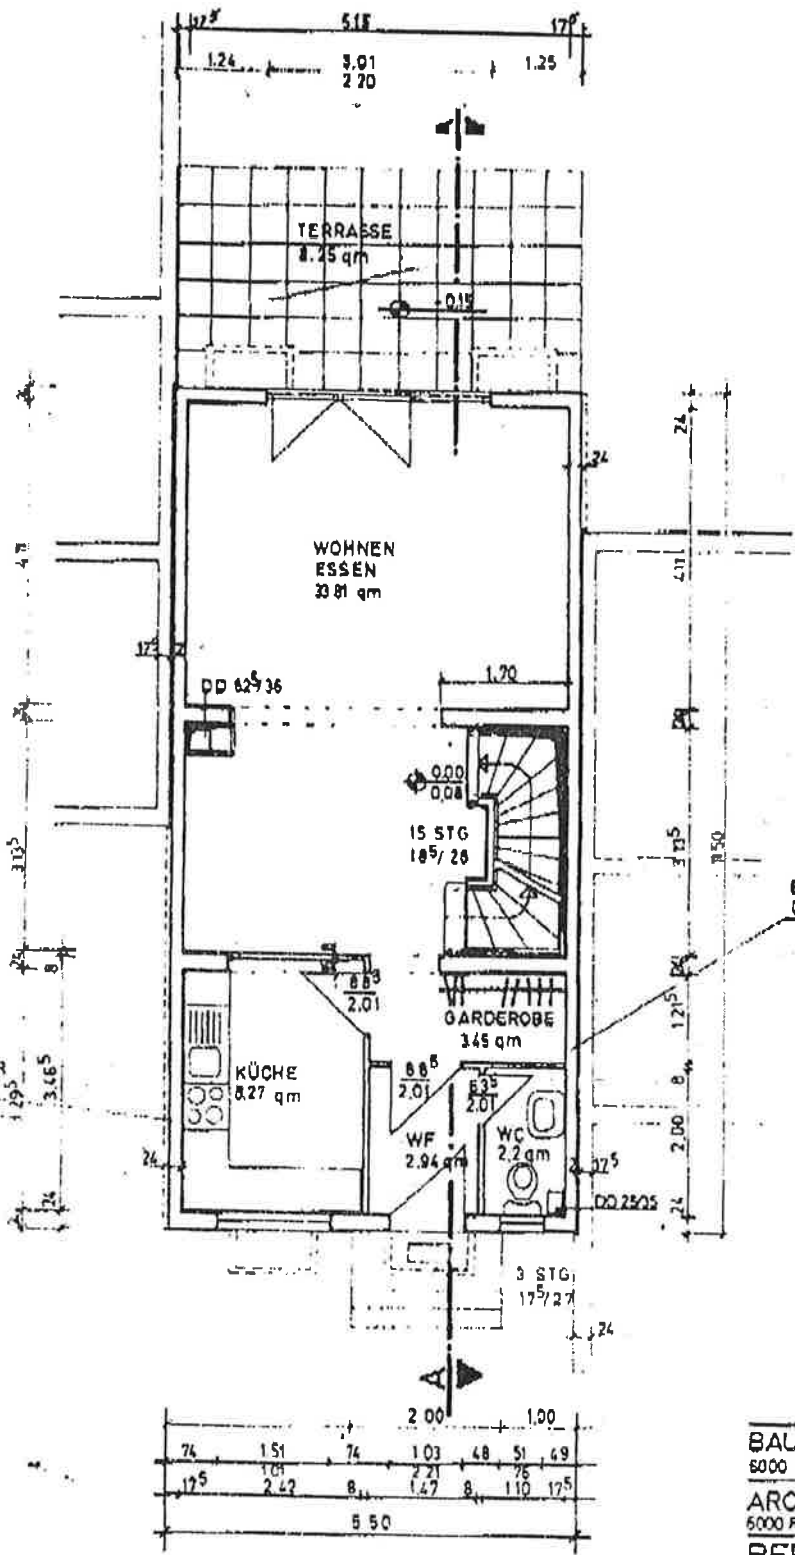

DC - 21.00 - MS WE T


BEI ENDFÄHRS U VERSPRUNG VERSTÄRKUNG DER AUSSEHWAND AUF 24 cm

BEI ENDFÄHRS. VERSTÄRKUNG DER AUSSEHWAND AUF 24 cm

	2.00		1.00	
74	1.51	74	1.03	48
	1.01		2.21	51
175	2.42	8.11	1.47	8.11
				110
				175
8.50				

BAUHERR: GEBR. BENDER GMBH 6000 FRANKFURT/M. BERKERSHEIMER WEG 151a	
ARCHITEKT: W.R. HESCHER 6000 FRANKFURT/M. AM DACHSBERG 110	MASZ: 1:10
BERKERSHEIMER WEG 6000 FRANKFURT/M. MAIN EINFAMILIENREIHNHÄUSER	
ERDGESCHOSS	DATU
ÄNDERUNGEN	DATU

DLR BAUHERR	DLR ARCHITEKT
-------------	---------------

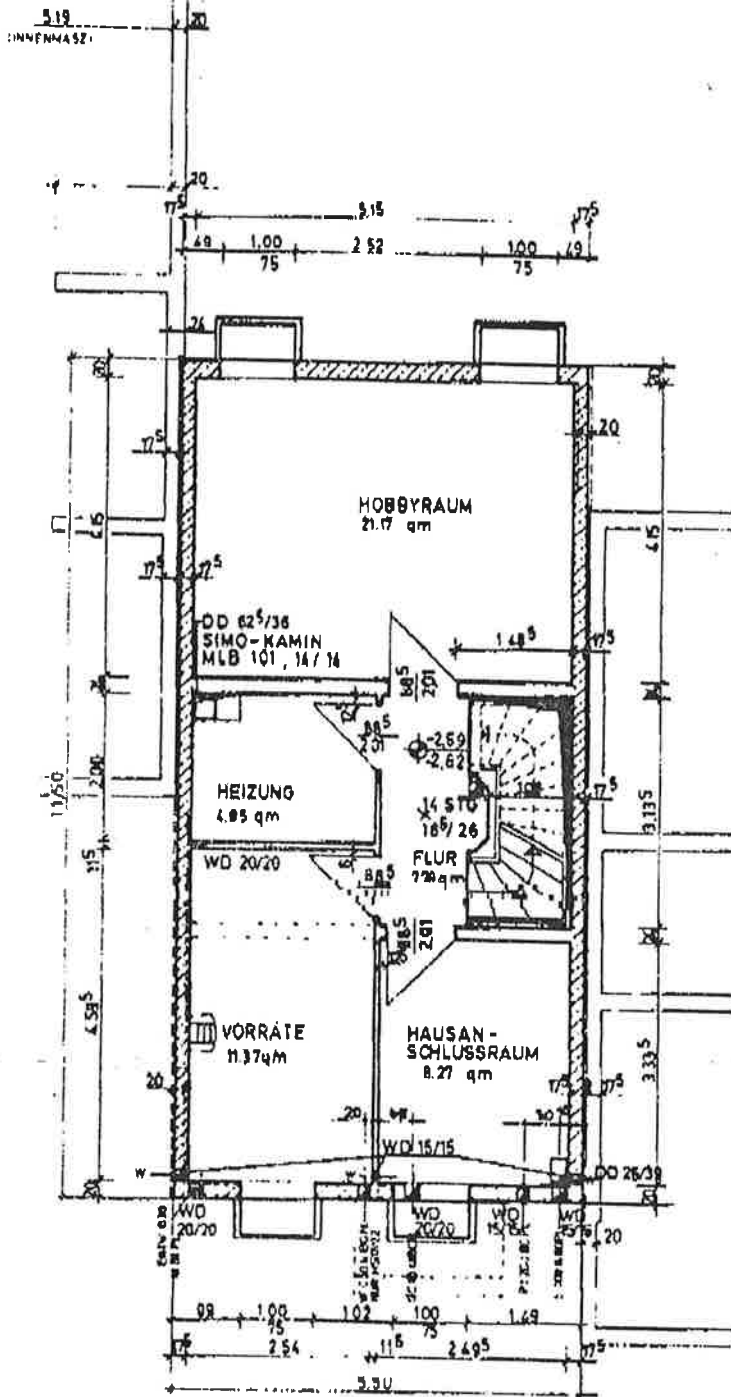

BAUHERR: GEBR. BENDER GMBH 5000 FRANKFURT/M, BERKERSHEIMER WEG 151a	
ARCHITEKT: W.R. HESCHER 6000 FRANKFURT/AM, AM DACHSBERG 110	MASZ: 1:10
BERKERSHEIMER WEG 5000 FRANKFURT/M	PLAN
EINFAMILIENREIHENHÄUSER	DATU
KELLERGESCHOSS	GROSZ
ÄNDERUNGEN	DATU

DER BAUHERR	DER ARCHITEKT