Partitionen

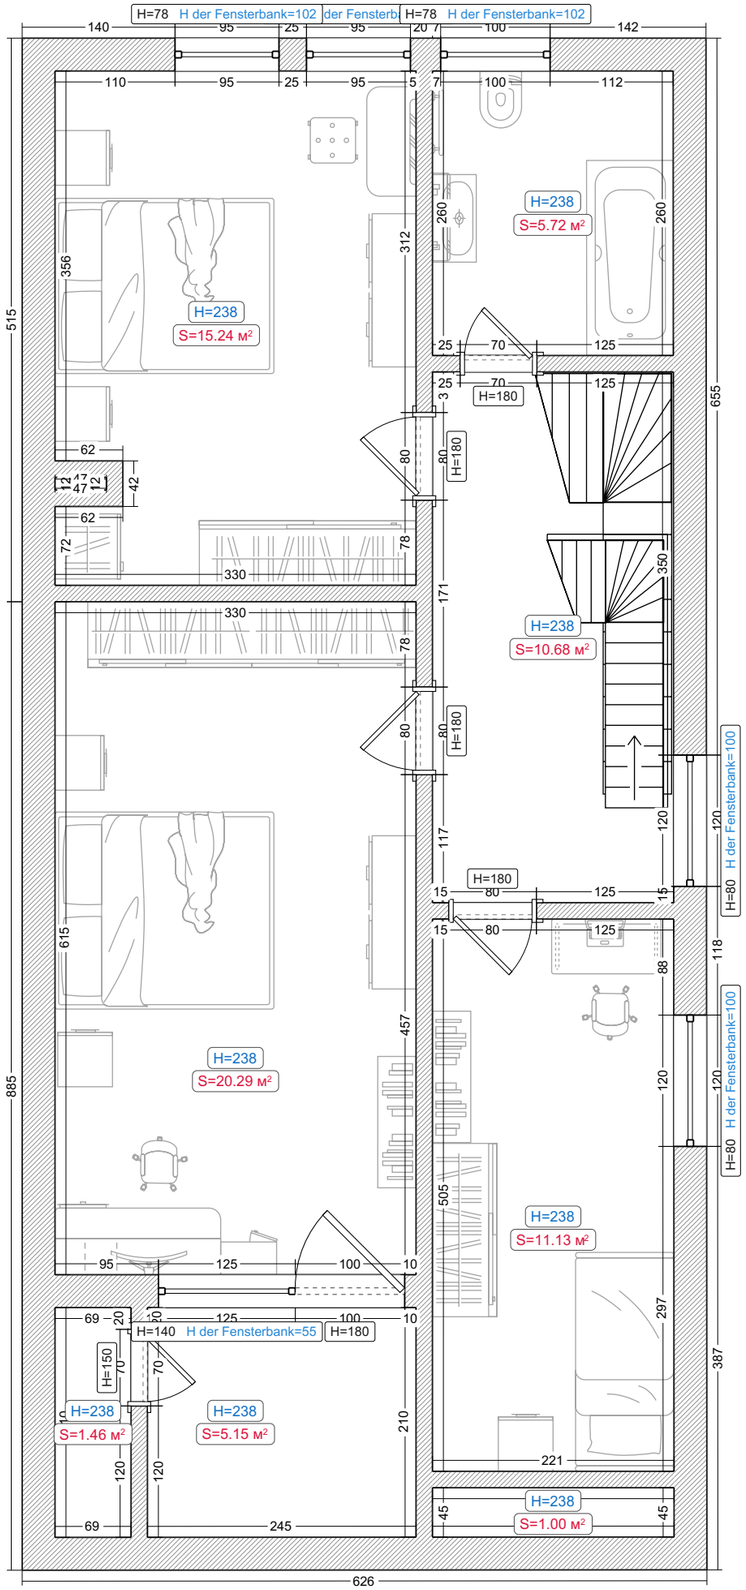

Projekt №1173562

B117

Blatt 1

REMPLANNER
PLAN AND DESIGN