


BAUVORHABEN AN DER THIEDINGHAUSER-STRASSE • MASSTAB
 BAUHER: HANSEATISCHE WOHNUNGSBAU- u. TREUHANDGESELLSCHAFT IN BR

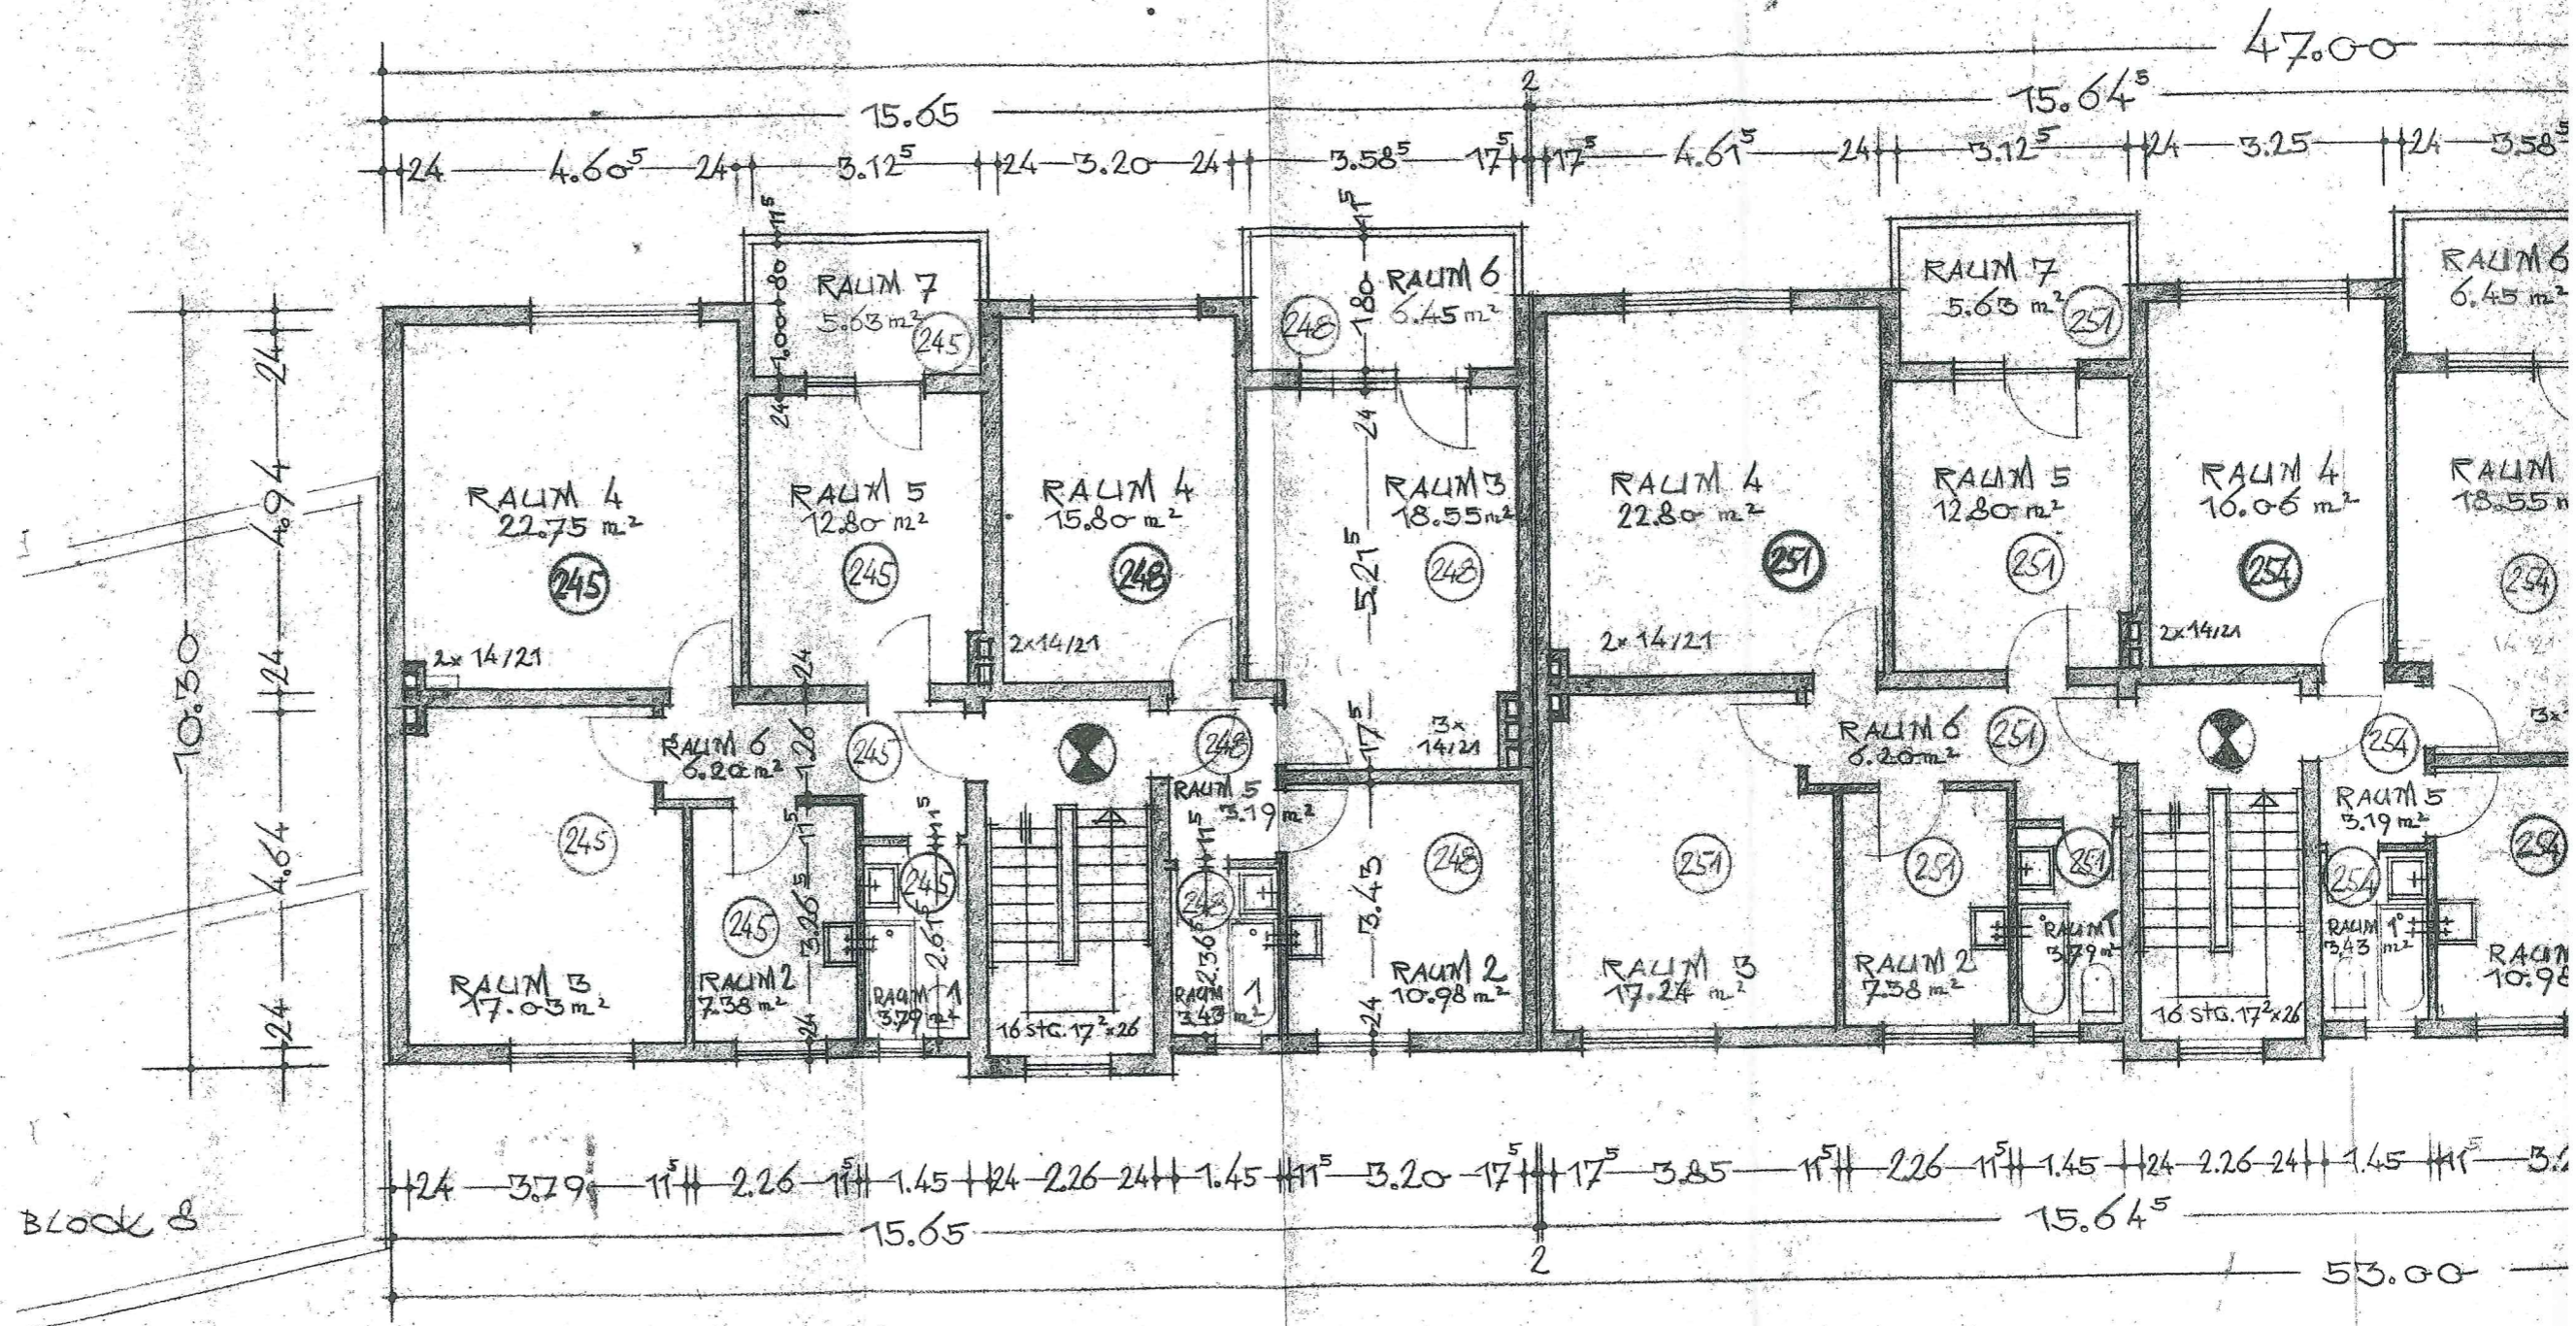

RAUM 1	3.79 m ²
RAUM 2	7.38 m ²
RAUM 3	17.03 m ²
RAUM 4	22.75 m ²
RAUM 5	12.80 m ²
RAUM 6	6.20 m ²
RAUM 7	5.63 m ²

RAUM 1	3.43 m ²
RAUM 2	10.98 m ²
RAUM 3	18.55 m ²
RAUM 4	15.80 m ²
RAUM 5	3.19 m ²
RAUM 6	6.45 m ²

RAUM 1	3.79 m ²
RAUM 2	7.38 m ²
RAUM 3	17.24 m ²
RAUM 4	22.80 m ²
RAUM 5	12.80 m ²
RAUM 6	6.02 m ²
RAUM 7	5.63 m ²

RAUM 1	3.43 m ²
RAUM 2	10.98 m ²
RAUM 3	18.55 m ²
RAUM 4	16.06 m ²
RAUM 5	3.19 m ²
RAUM 6	6.45 m ²

WOHNUNG (245) = 75.58 m²

WOHNUNG (248) = 58.40 m²

WOHNUNG (251) = 75.84 m²

WOHNUNG (254) = 58.66 m²