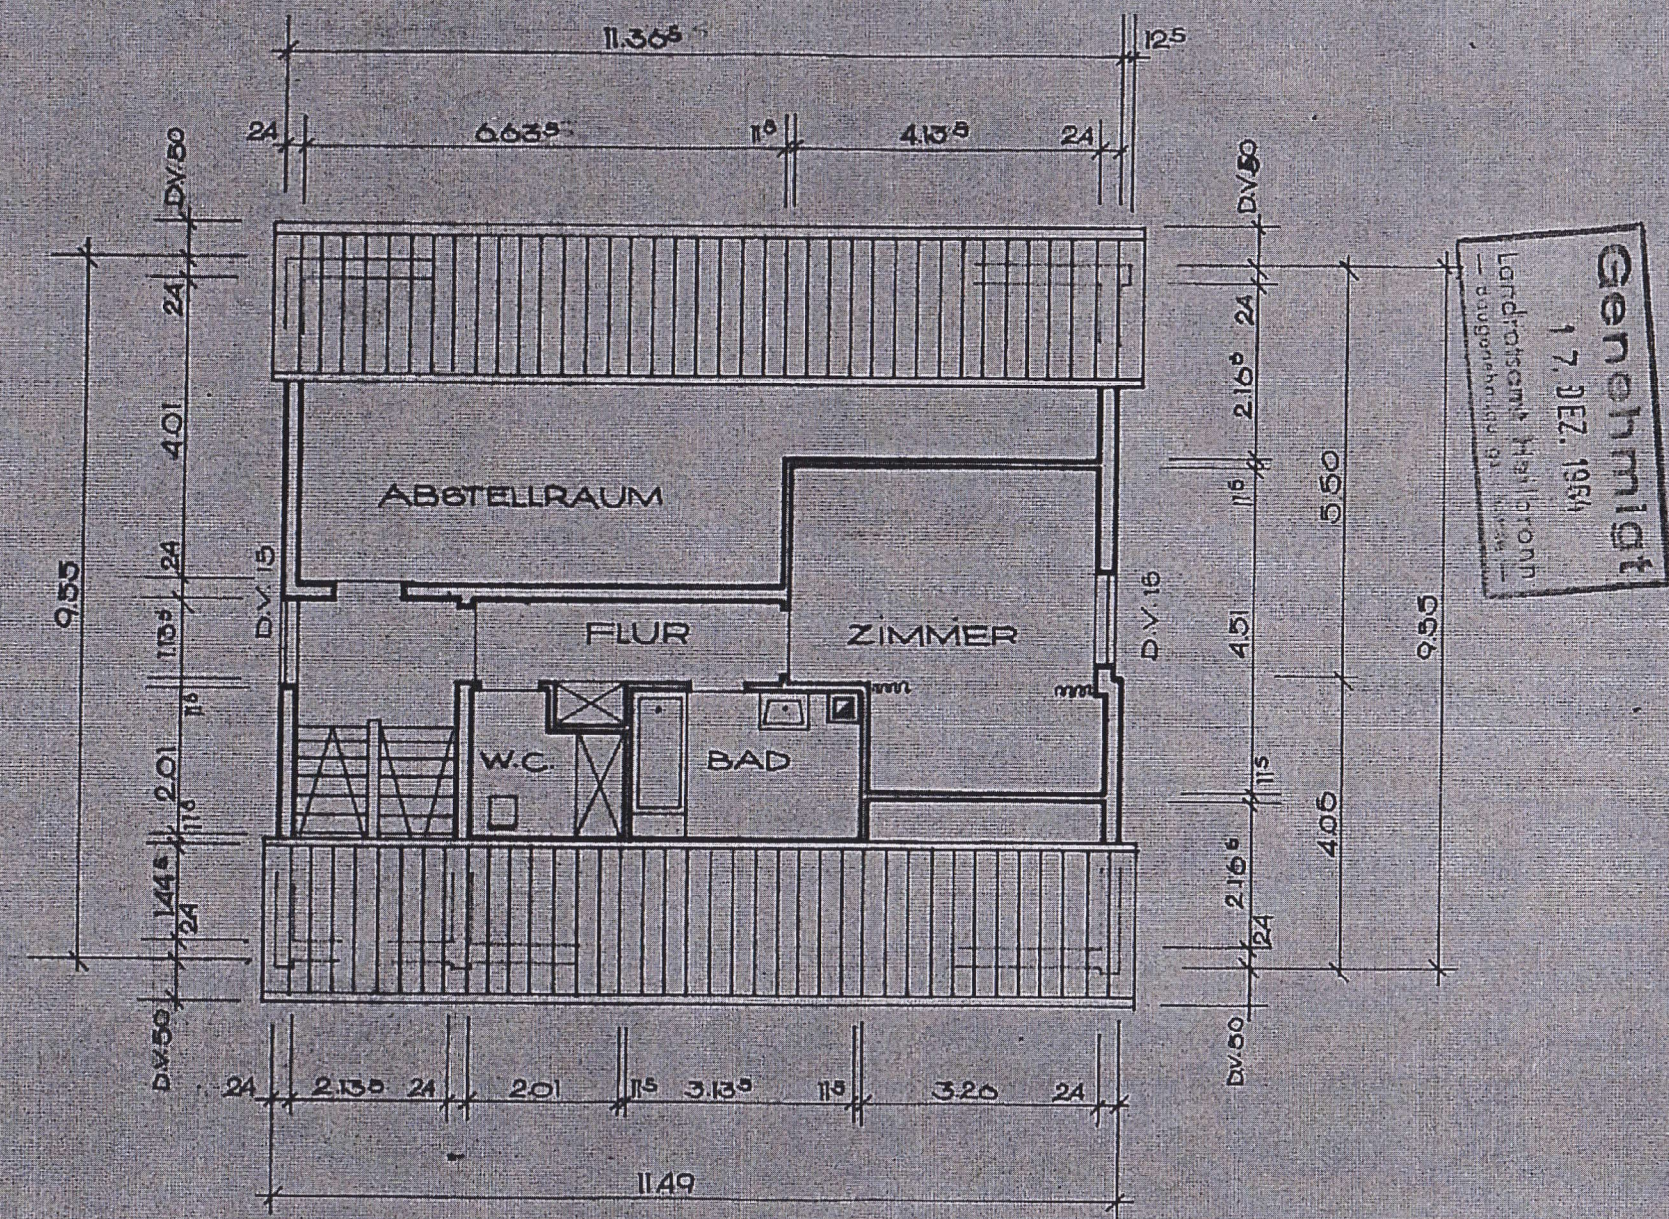

Genehmigt
17. DEZ. 1964
Landratsamt Heilbronn
— Bauaufsichtsamt —

BAD FRIEDRICHSHALL, DEN 3. SEP. 1964

DACHGESCHOSS

GEF.: DER ARCHITEKT:

ANERKANNT: DER BAUHERR:

Heinrich Frank