



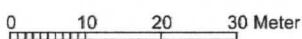

Erstellt am 14.04.2021

Gemarkung: Lauterbach (13 3073)  
Flur: 1  
Flurstück: 105/1, 94/2

Gemeinde: Putbus, Stadt (13 0 73 070)  
Landkreis Vorpommern-Rügen  
Siedlung 3

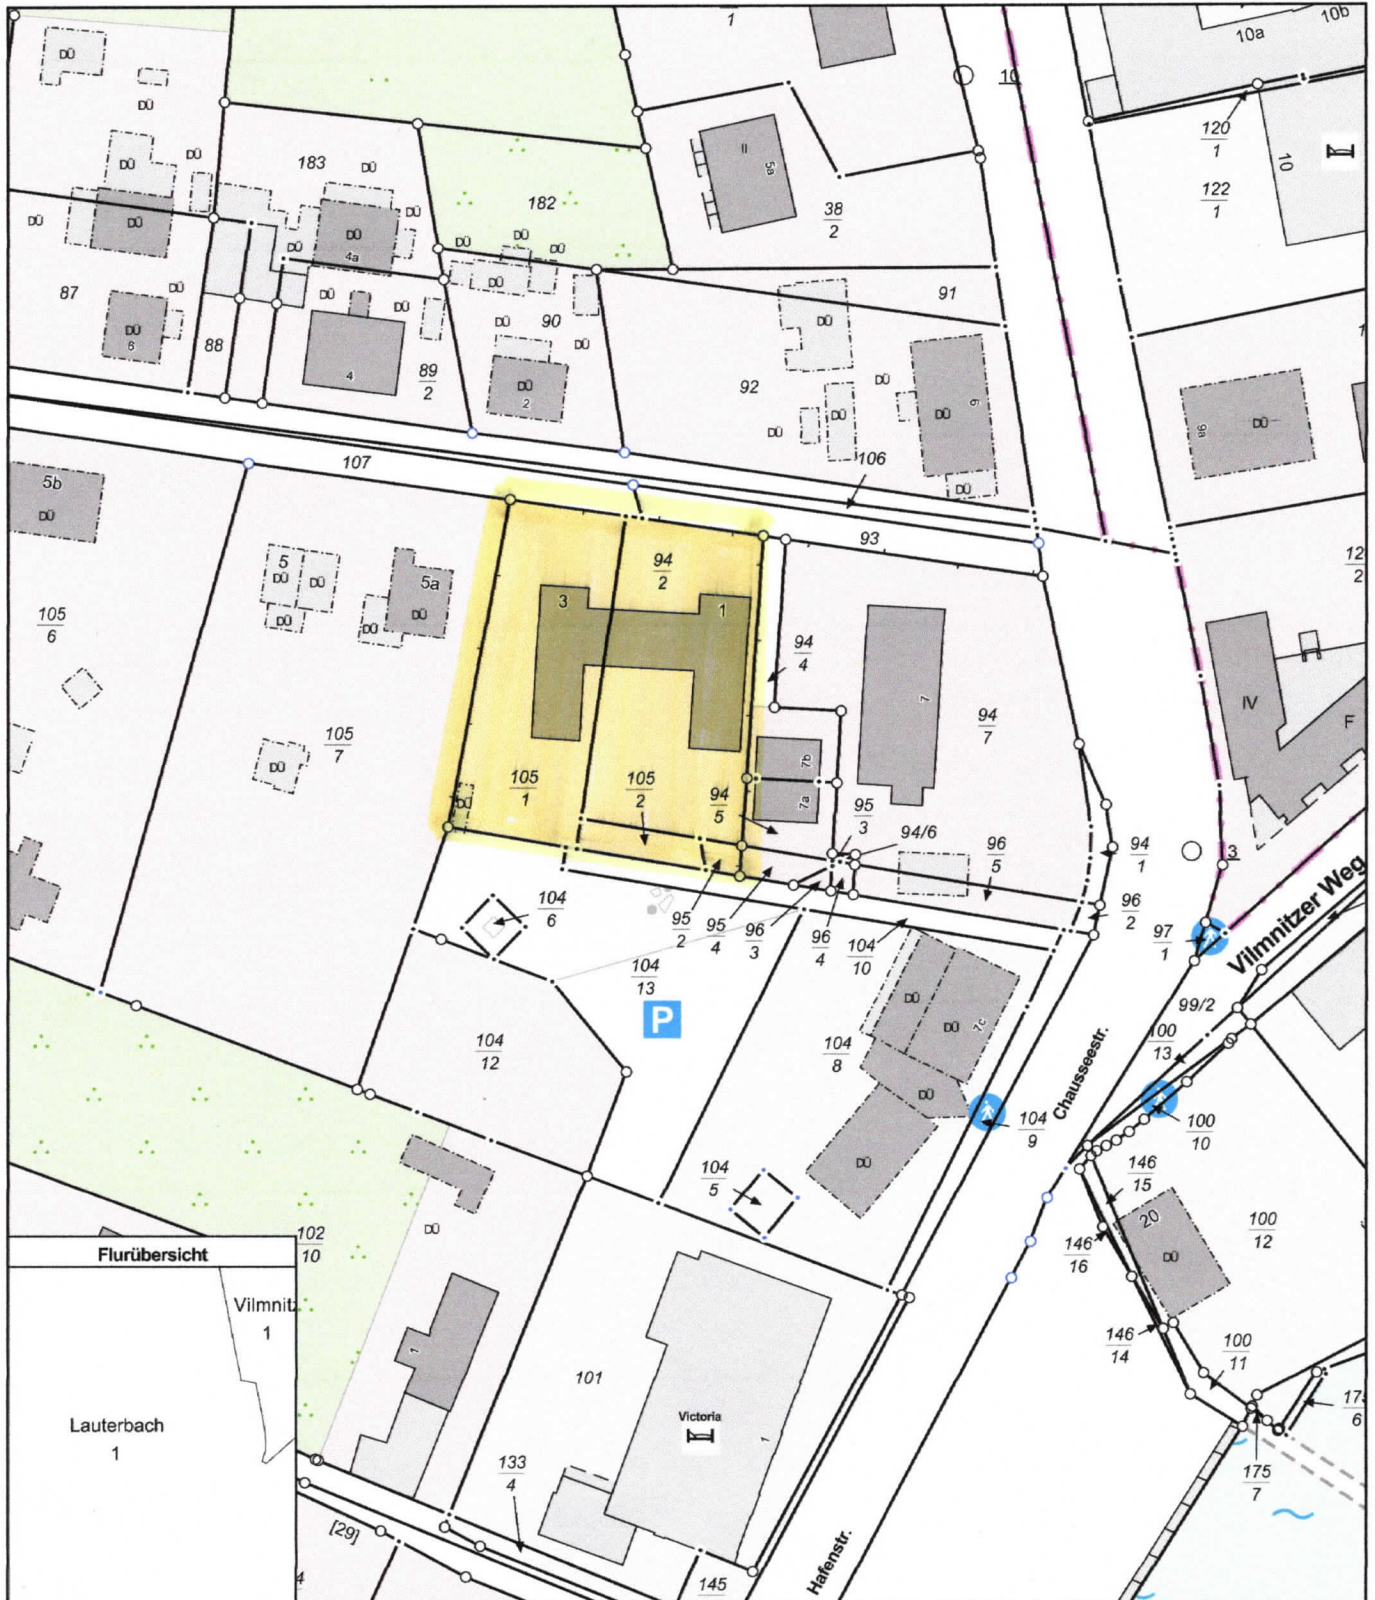

Maßstab 1:1000

© Vermessungs- und Geoinformationsbehörden Mecklenburg-Vorpommern  
Vervielfältigung, Weiterverarbeitung, Umwandlung, Weitergabe an Dritte oder Veröffentlichung bedarf der Zustimmung der zuständigen Vermessungs- und Geoinformationsbehörde. Davon ausgenommen sind Verwendungen zu innerdienstlichen Zwecken oder zum eigenen, nicht gewerblichen Gebrauch (§ 34 Abs. 1 GeoVermG M-V).