


Wohnfläche: 61,20 m²
Abstellraum Nr. 36

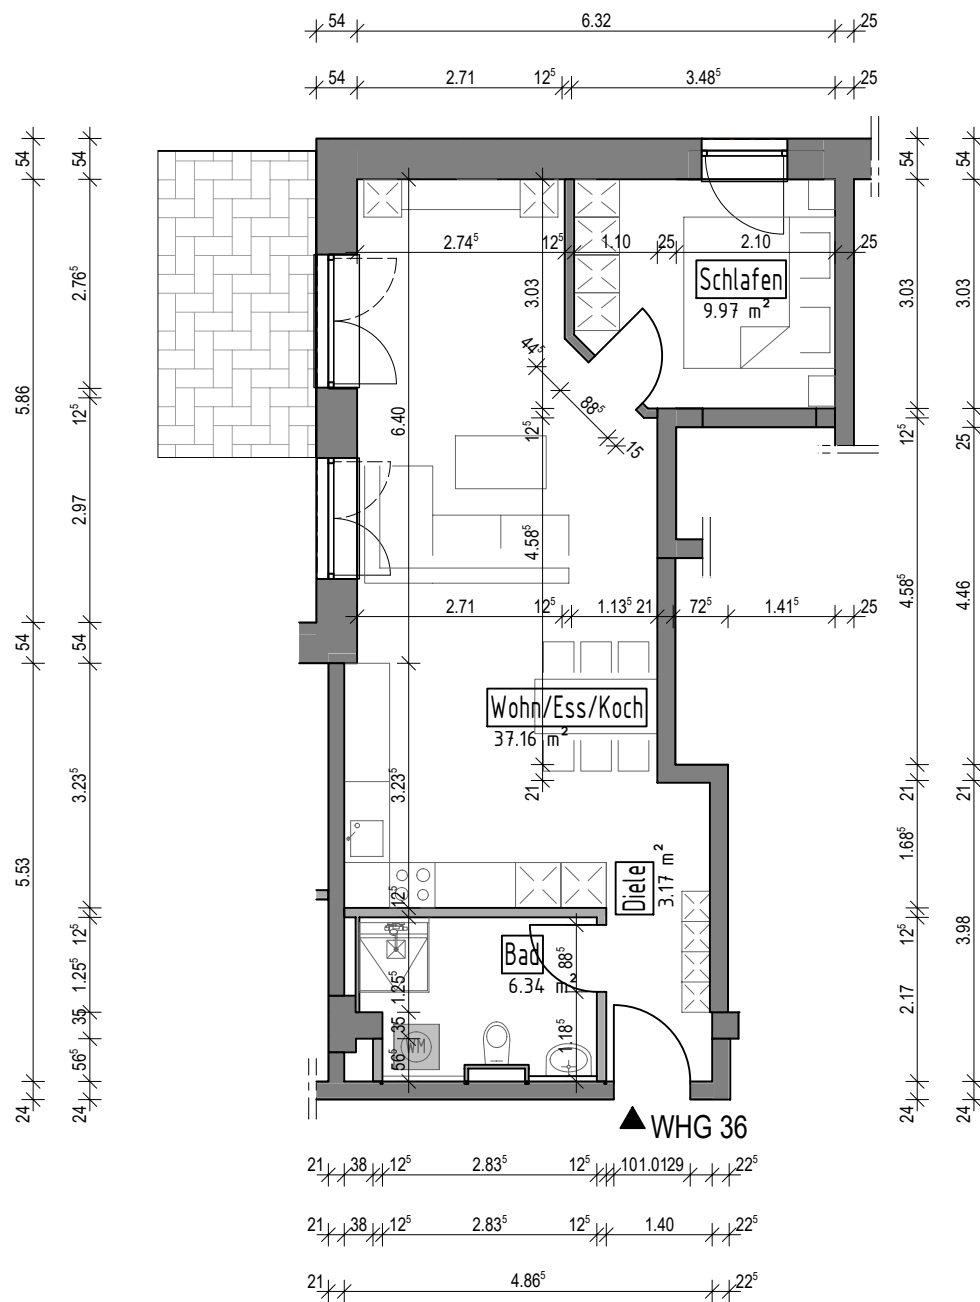

2.OG WHG 36



**Mehrfamilienwohnhäuser
mit 42 WHG**

Meisterstraße 19
 72336 Balingen-Engstlatt

Maßstab:
M 1:100

Erstellungsdatum:
23.06.2023

Bauherr: IPI Immo Projekt IX GmbH

Auf Stocken 4
 78073 Bad Dürkheim

H/B = 210 / 297 (0.06m²)

Allplan 2022