


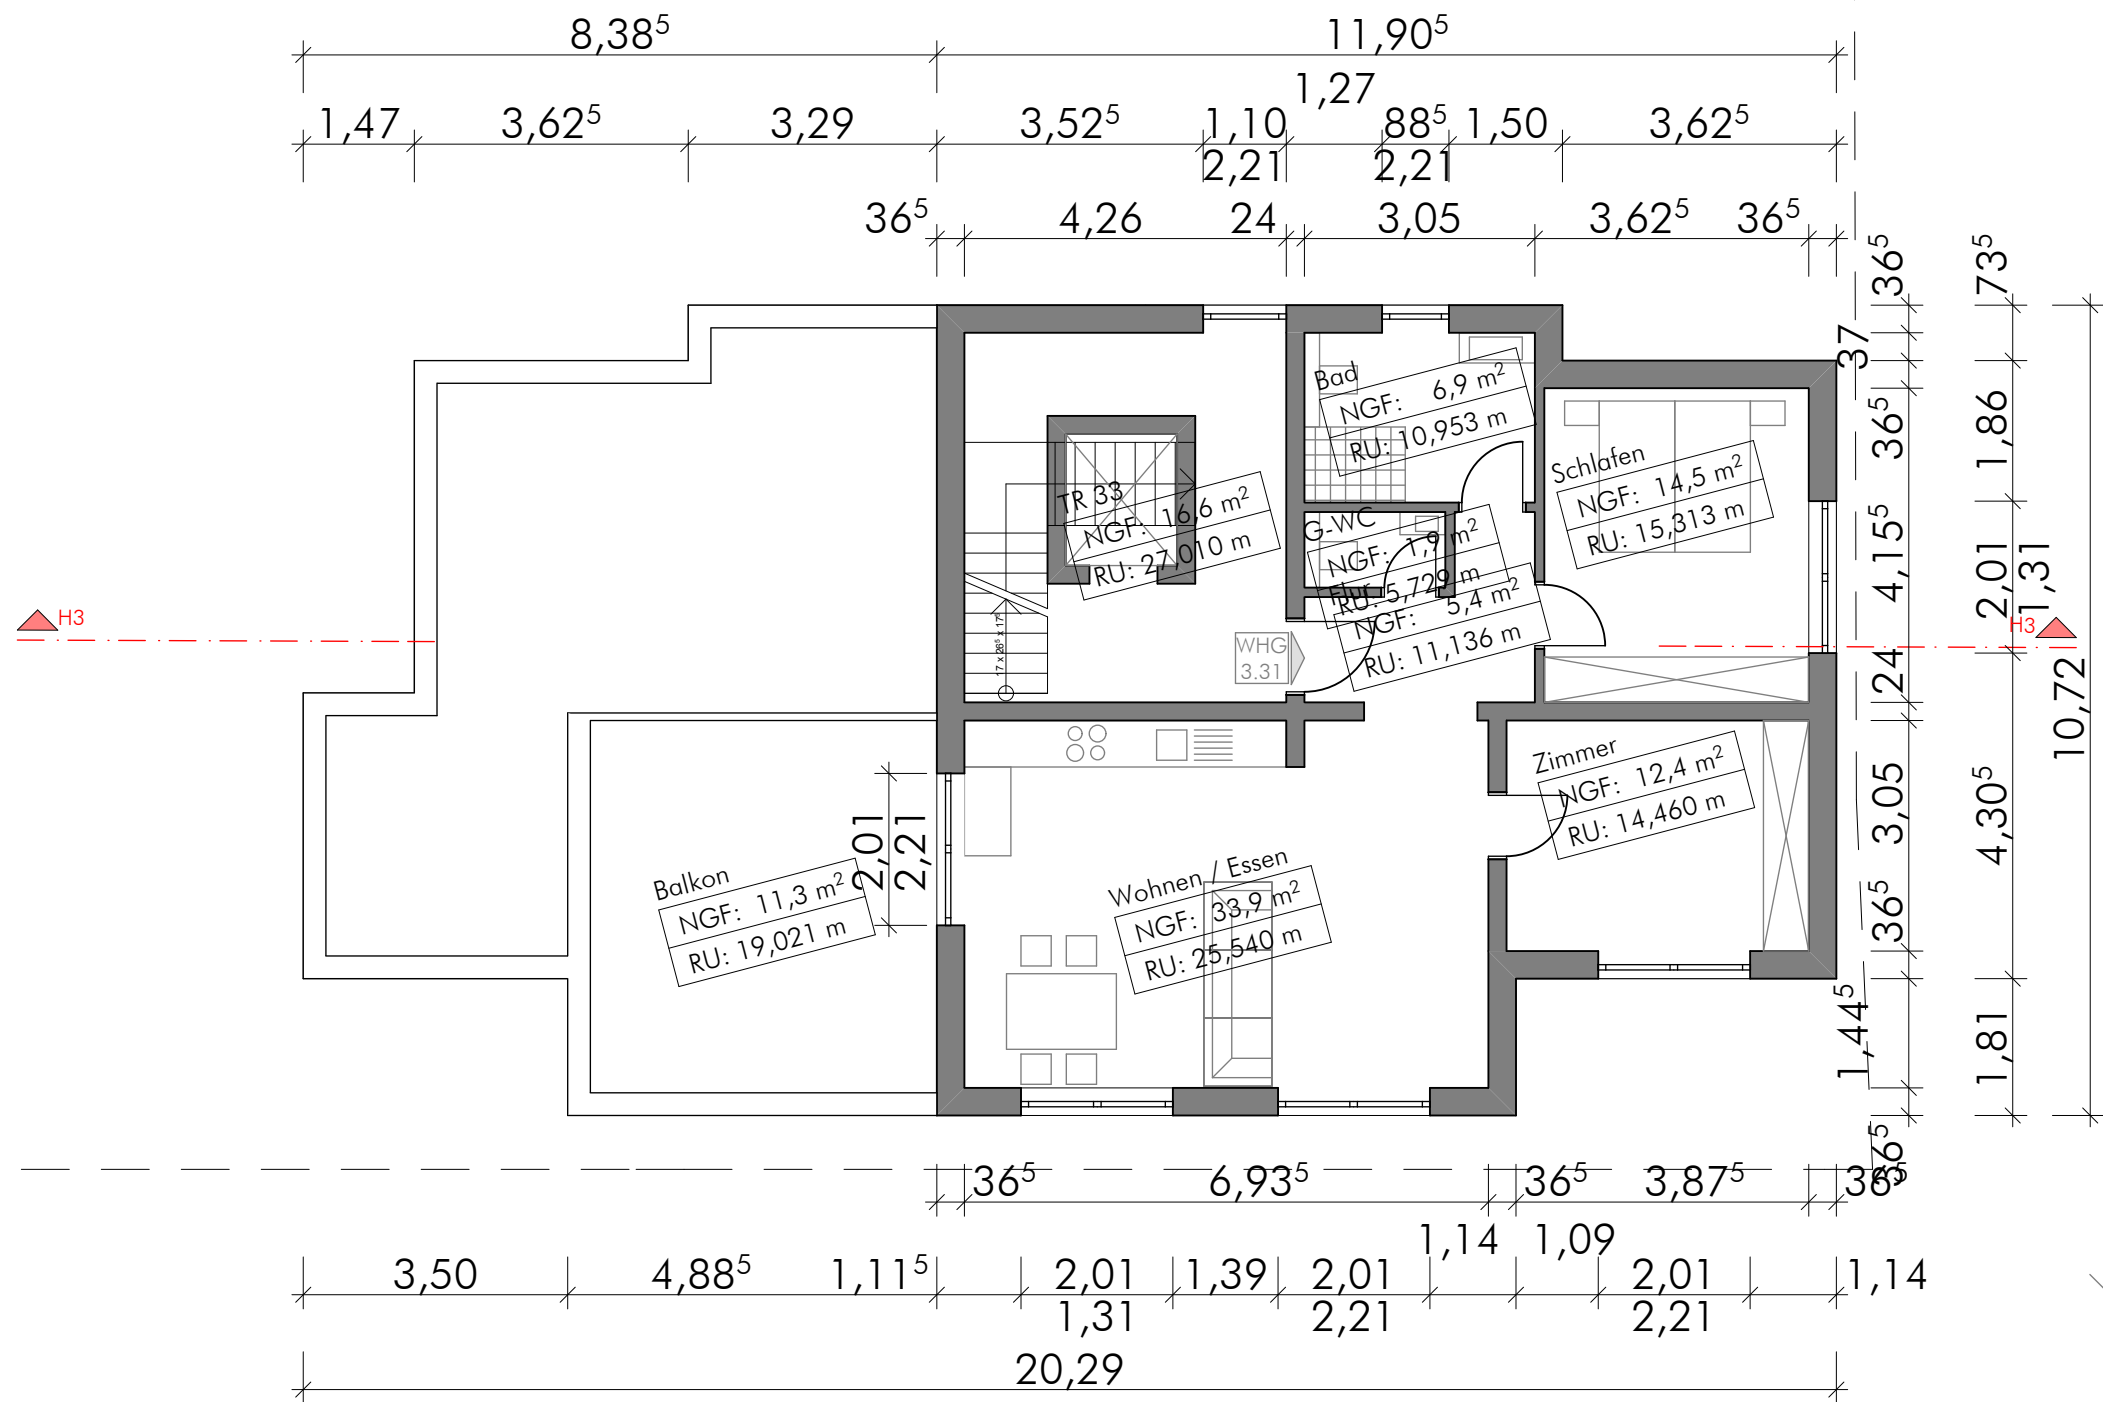

örtliches Höhensystem
OKFFB EG = ±0,00 = H 295,65 müNN

Planänderungen			
Nr.	Datum	Änderung	gez.

Projekt : Neubau von drei MFH mit Tiefgarage
Georg- Elser- Str. / Hedwig- Jahn- Str.
35037 Marburg Stadtwald

Bauherr : Lindemann Immobilien
Verwaltungs GmbH
GF Barbara Lindemann
Bauroth 11
35444 Biebertal

Planung : **rosner** architekten
Ludwig-Rinn-Straße 16
35452 Heuchelheim
Fon 0641.969846-0
Fax 0641.969846-10
info@kreilingrosner.de

Darstellung : **Haus 03-03**

Maßstab :	1:100	Datum :	20.09.2016
Planstand Nr. :	ba.	Projekt Nr. :	0200
gez. :	p.t.	Blatt Nr. :	

Unterschrift Bauherr Unterschrift Architekt