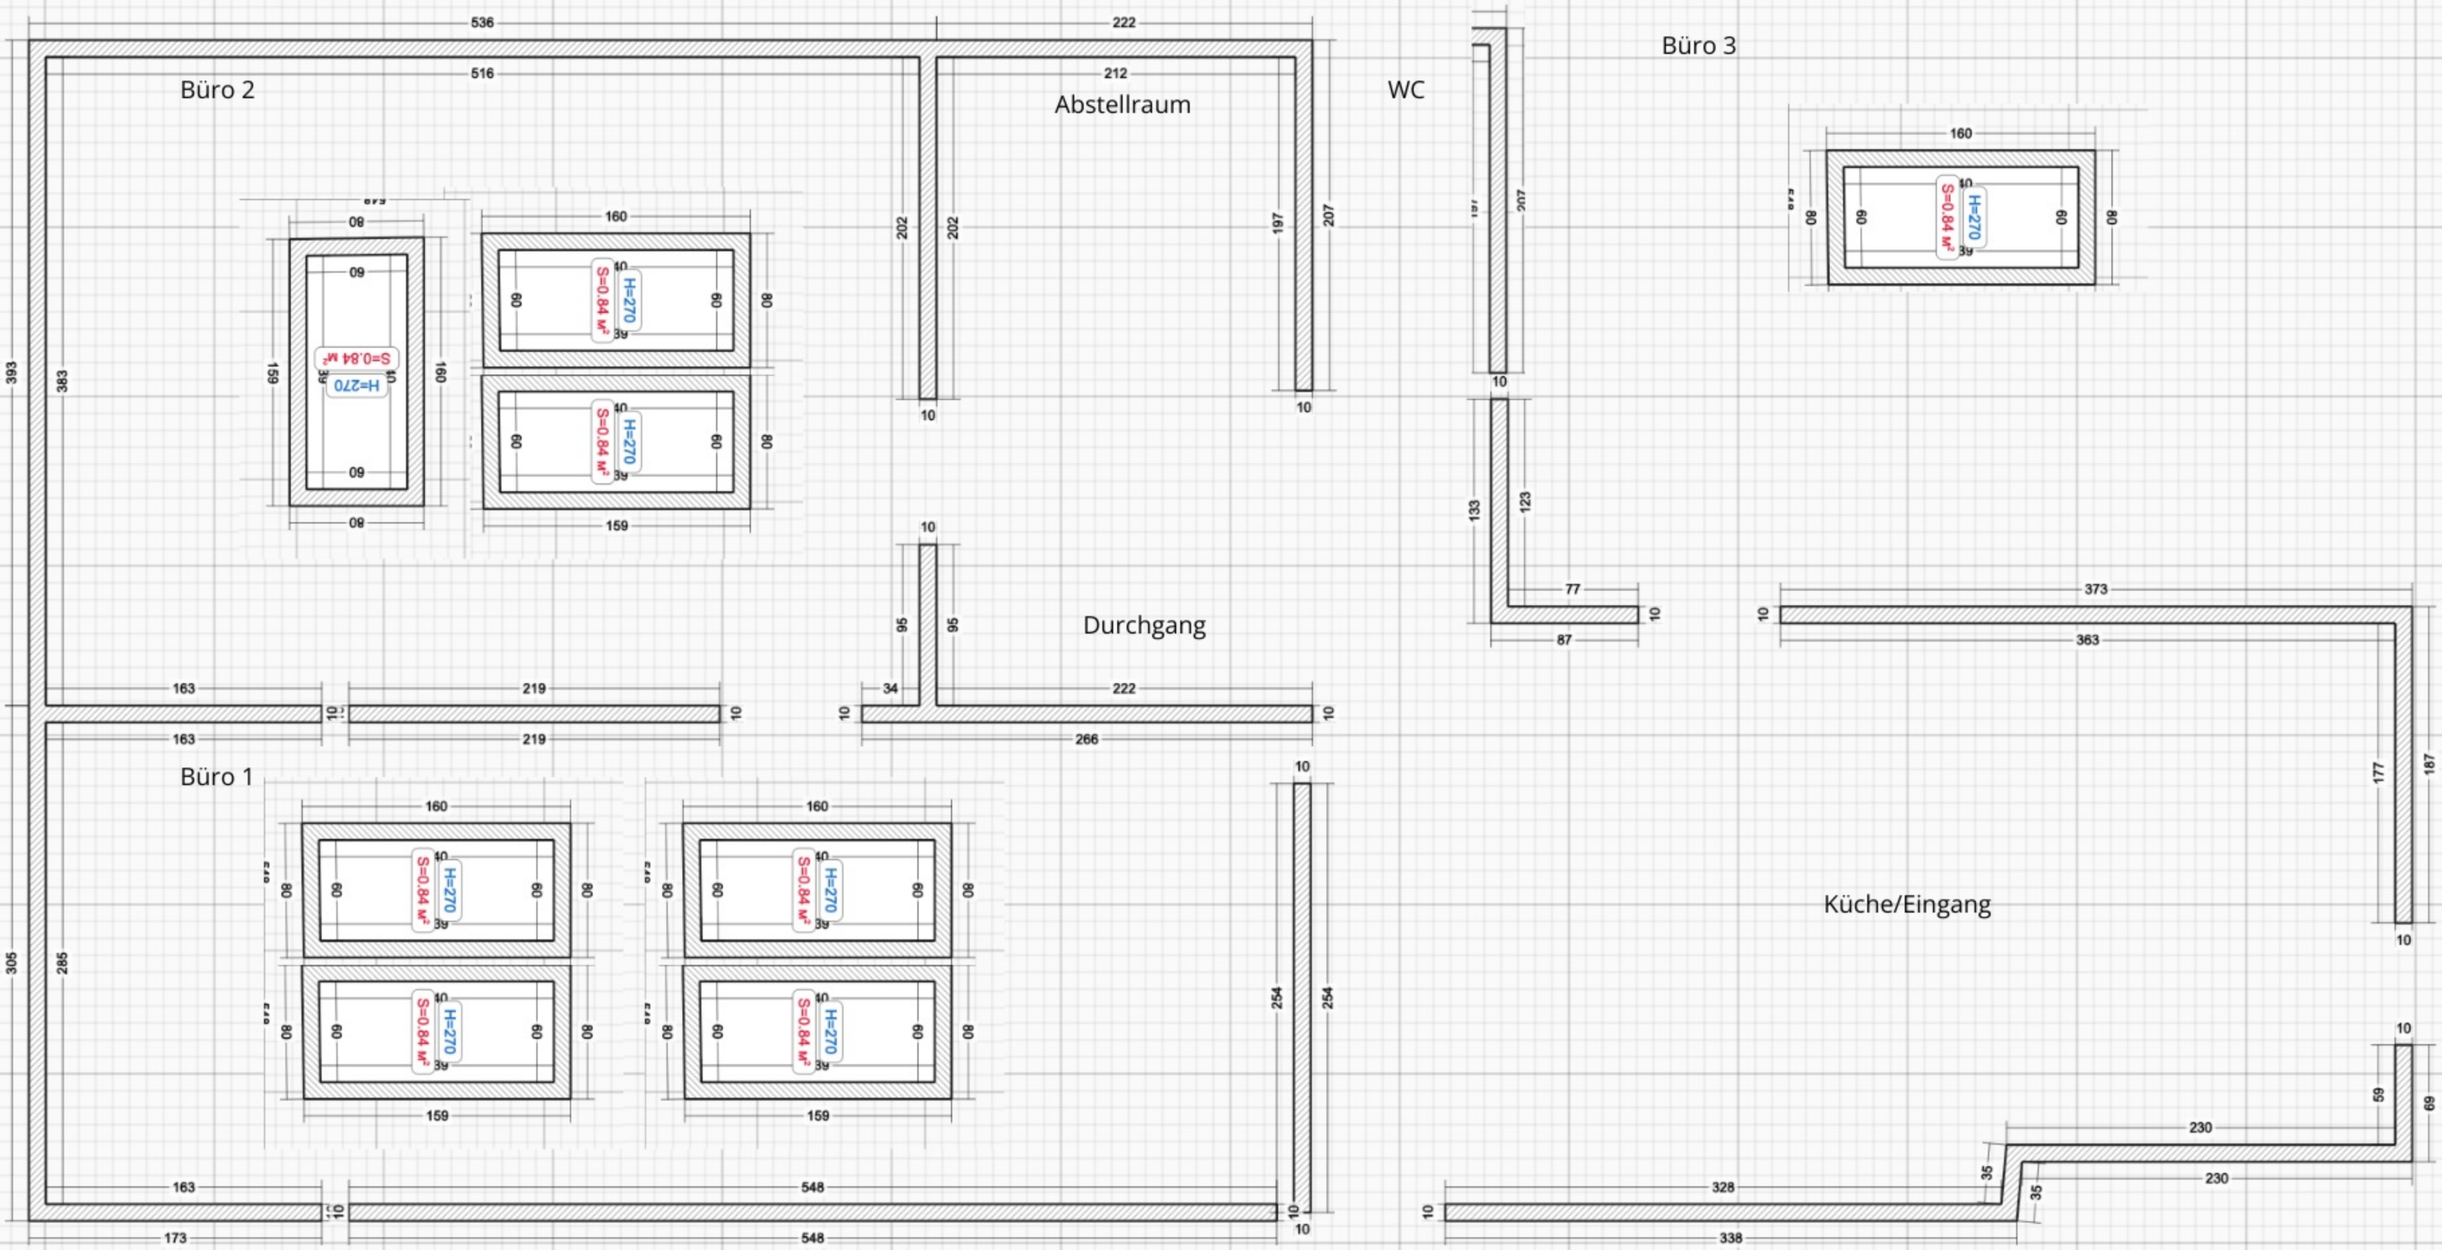
Büro 2
Abstellraum
WC
Büro 3
Durchgang
Büro 1
Küche/Eingang
H=270
S=0.84 м²