


Das Erdgeschoss

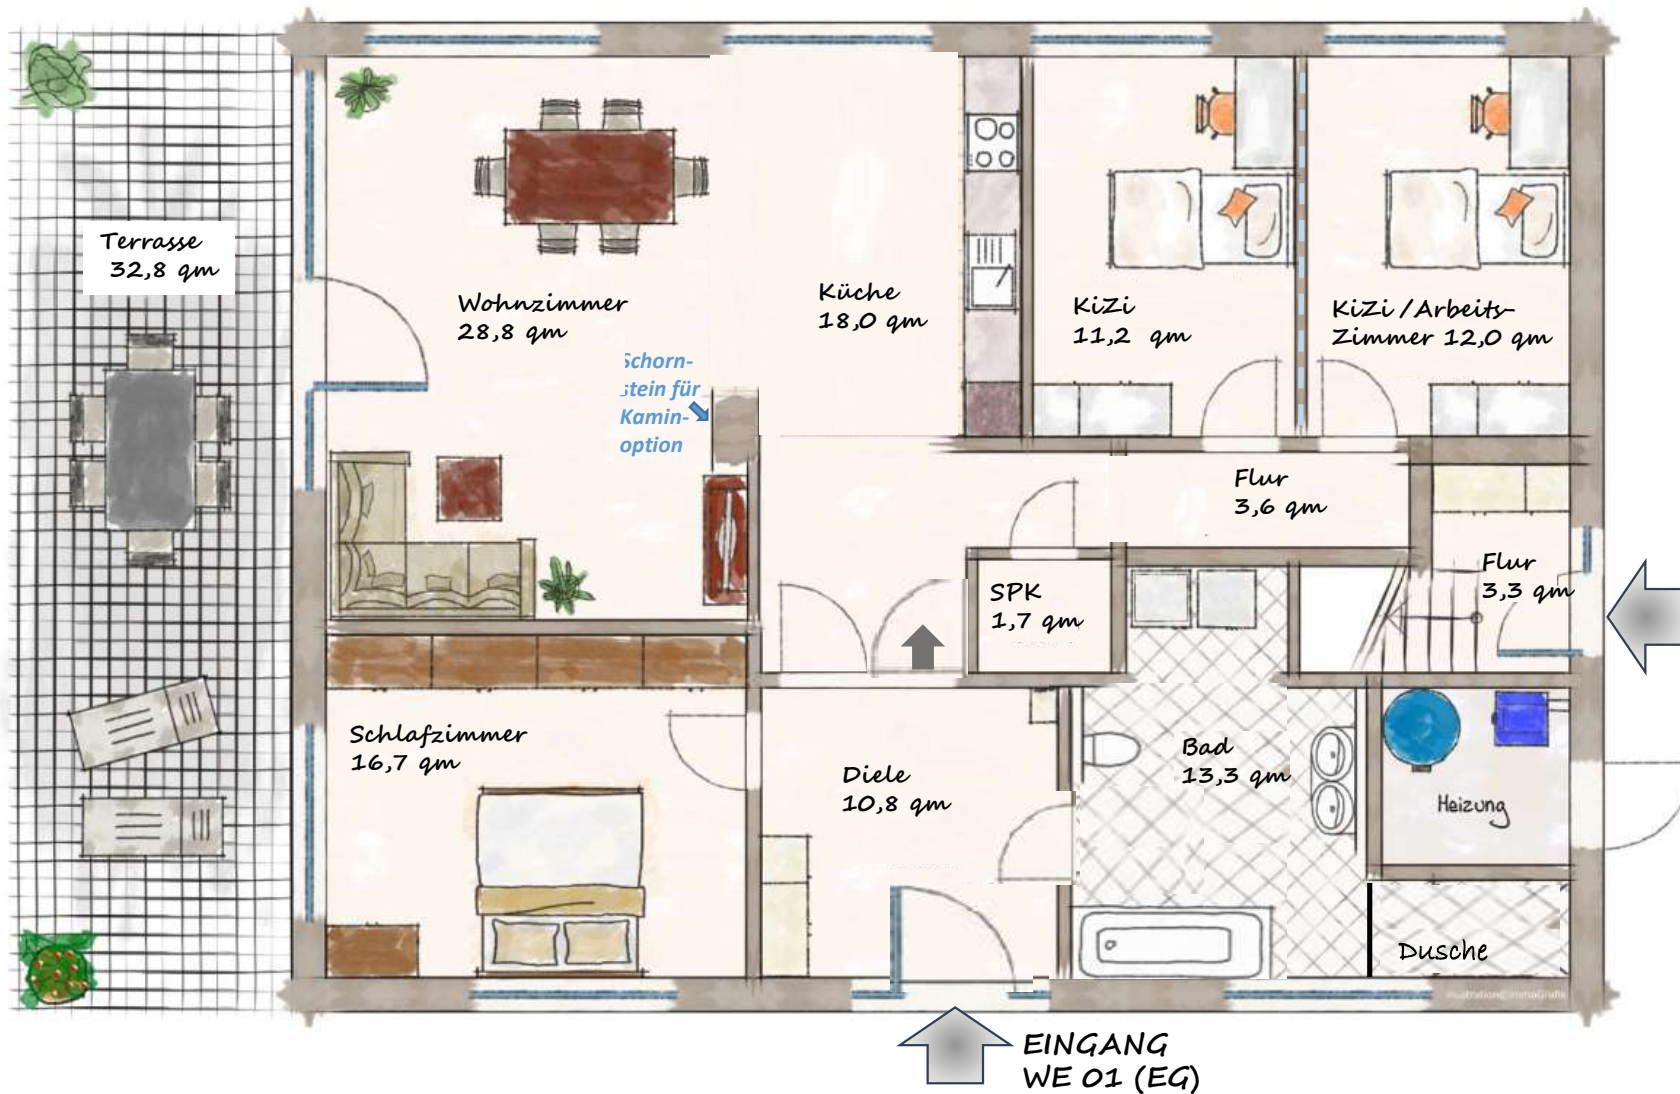

WOHNUNG EG :

Wohnfläche 132,5 qm

(beheizte Grundfläche 116,1 qm)

EINGANG WE 02 (OG + DG)

EINGANG WE 01 (EG)