


GRUNDRISS

ERDGESCHOSS


Grundriss ca. 1:100*

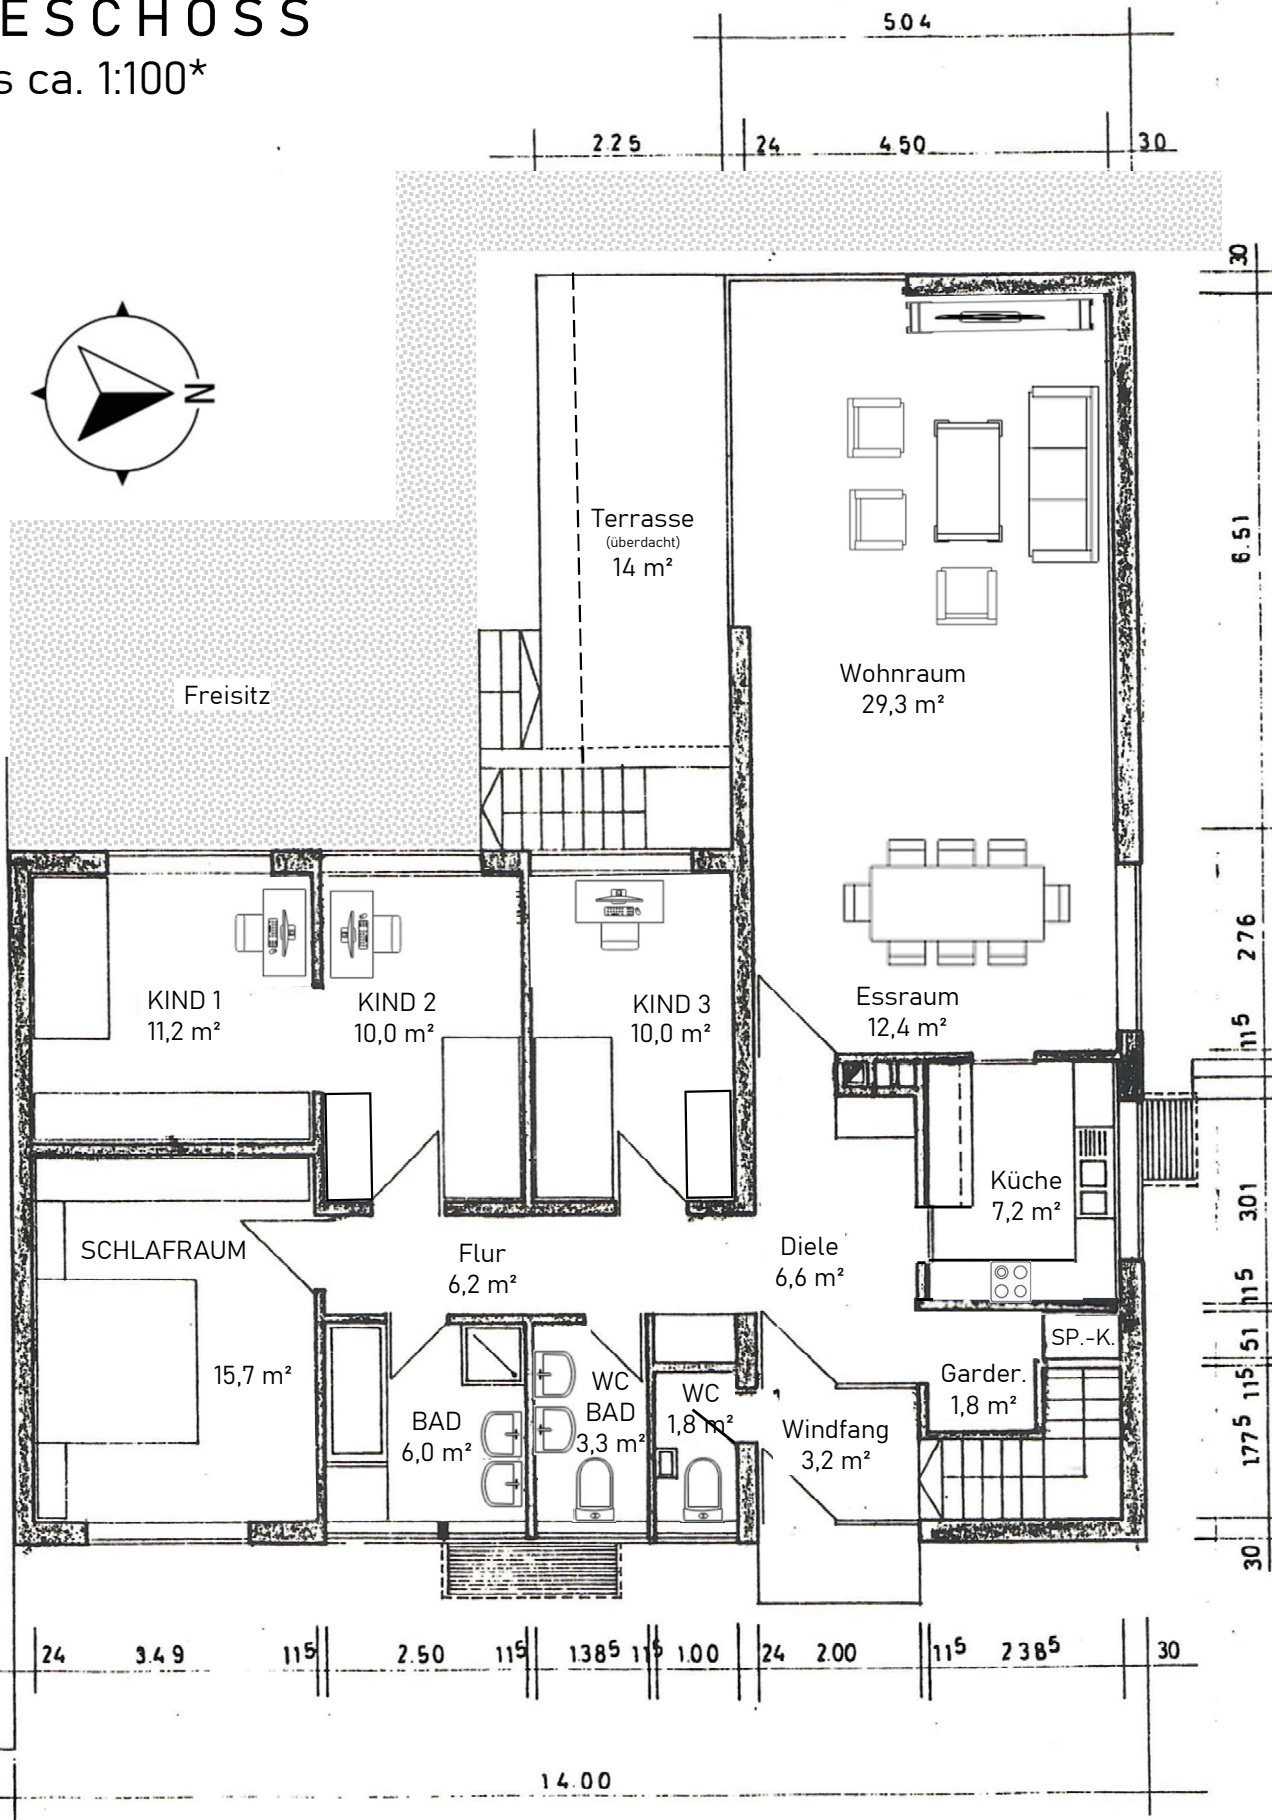


* Sämtliche Maße und Zahlenangaben sind dem Architektenplan entnommen, werden aber nicht als Baumerkmal garantiert. Die Bezeichnung der Räume entspricht der letzten Nutzung.

ANSICHTEN + SCHNITT


ANSICHT OST (Eingang)

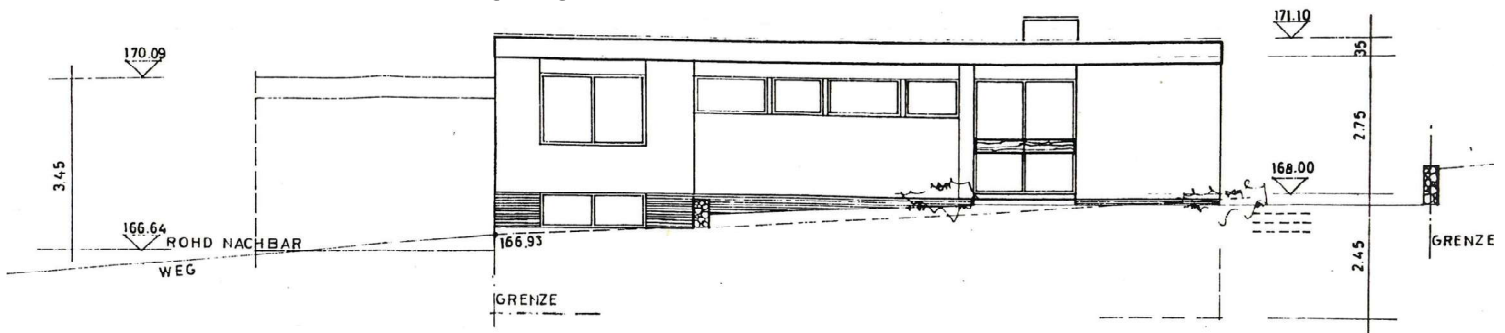


ANSICHT SÜD (überdachte Terrasse) & SCHNITT

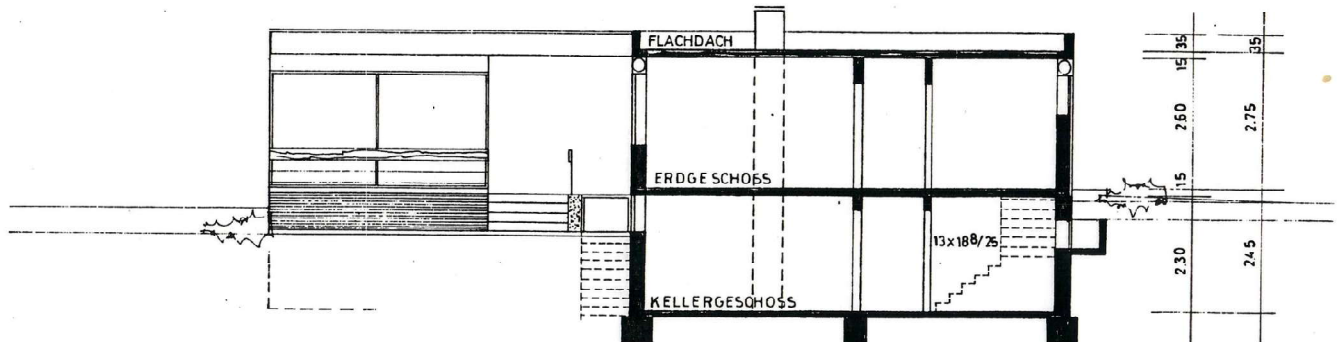

ANSICHT WEST (vom Garten)

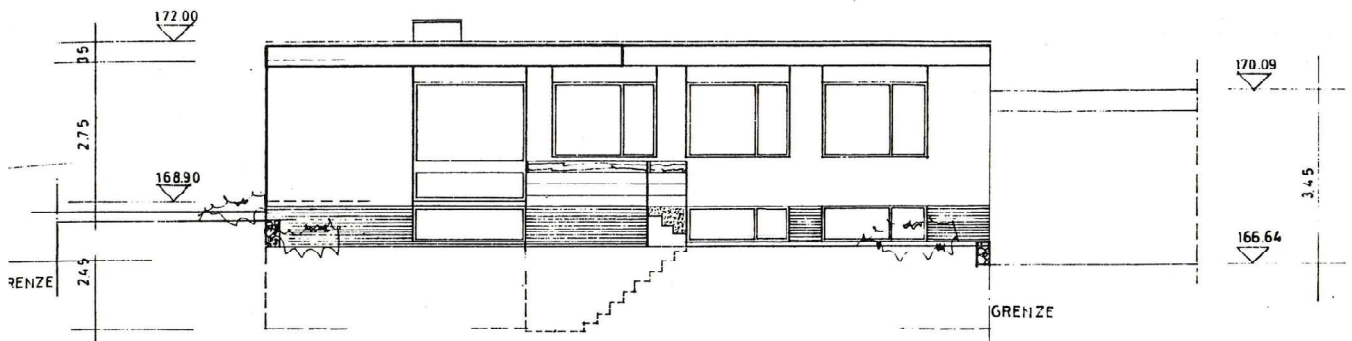


ANSICHT NORD

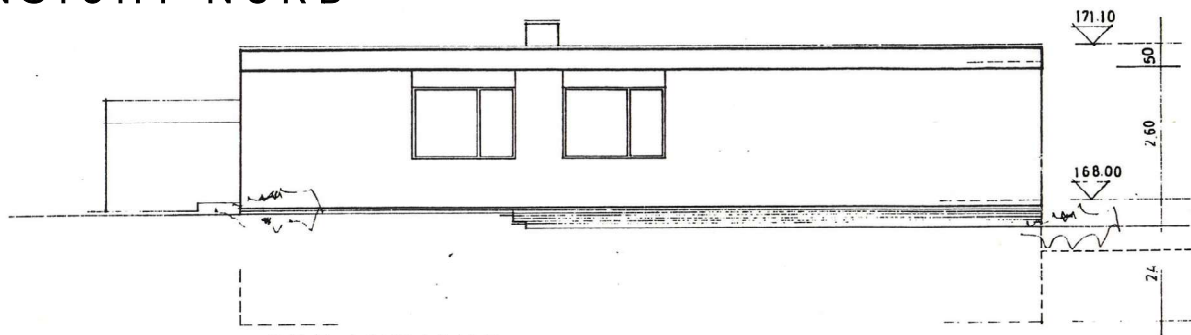

* Sämtliche Maße und Zahlenangaben sind dem Architektenplan entnommen, werden aber nicht als Baumerkmal garantiert. Auf den Ansichten ist nicht der aktuelle Dachaufbau als gedämmtes Dach mit Attikaverblendung abgebildet

GRUNDSTÜCKSGRÖSSE/BODENRICHTWERT

Kartenviewer auswählen

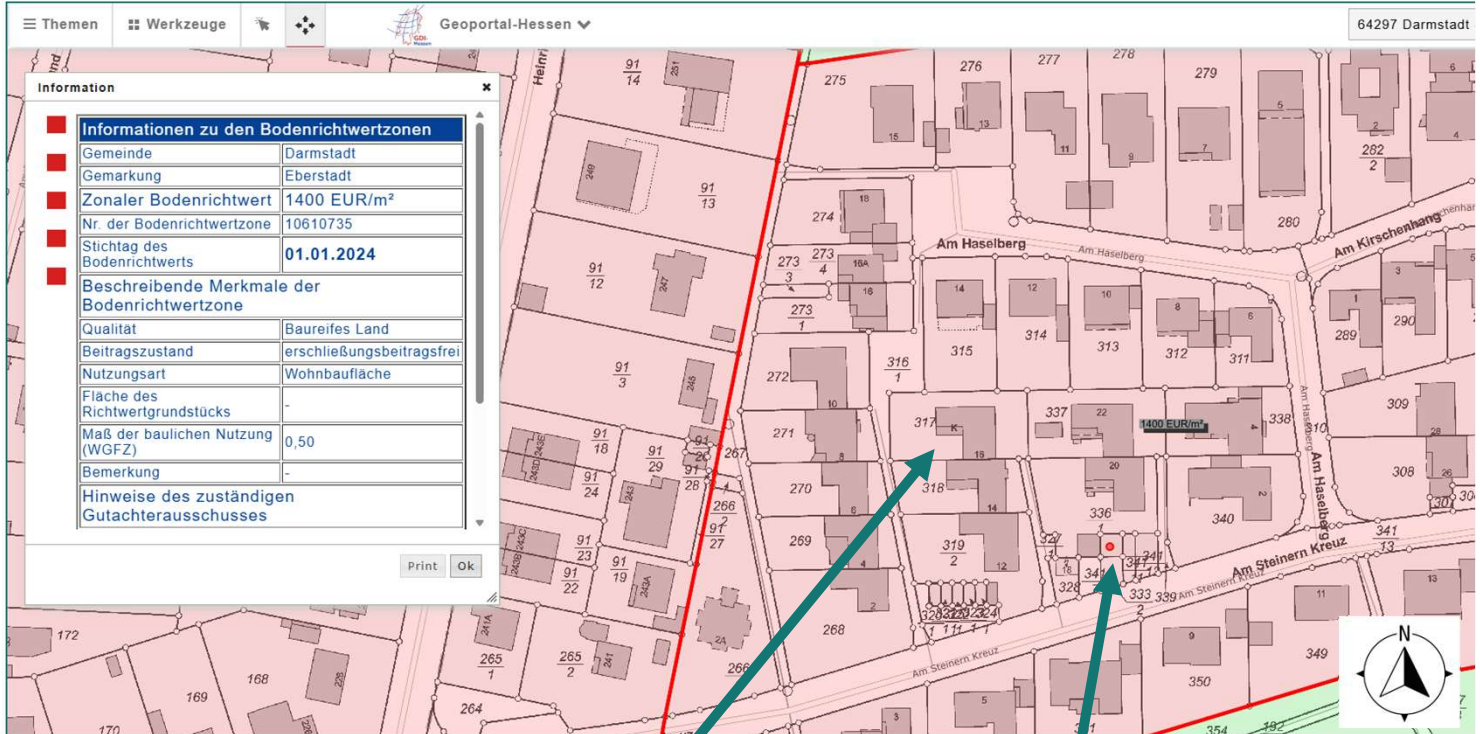

Wohnhaus

Doppelgarage

Flurstücksinformation

Attributname	Werte	
Regierungspräsidium	Darmstadt	
Kreis	Kreisfreie Stadt Darmstadt	
Gemeinde	Darmstadt	
Gemarkung	Eberstadt	
Flur	21	
Flurstück	Zähler	Nenner
	317	
Amtliche Fläche	647 m ²	
Aktualität	2025/07/14	
Lagebezeichnung	Am Steinern Kreuz 16	

Flurstücksinformation

Attributname	Werte	
Regierungspräsidium	Darmstadt	
Kreis	Kreisfreie Stadt Darmstadt	
Gemeinde	Darmstadt	
Gemarkung	Eberstadt	
Flur	21	
Flurstück	Zähler	Nenner
	333	2
Amtliche Fläche	81 m ²	
Aktualität	2025/07/14	
Lagebezeichnung	Am Steinern Kreuz	

Bodenrichtwert Hessen: 728 m² x 1400 €/m² ergibt ca. 1 m€ Grundstückswert