NAEGELESTR. 8 ERDGESCHOSS

Anlage 1

ARCHITEKTEN BDA BLÖKESCH + KAISER
4006 ERKRATH, KREUZSTR. 3 TEL. (0211) 24 30 01-02
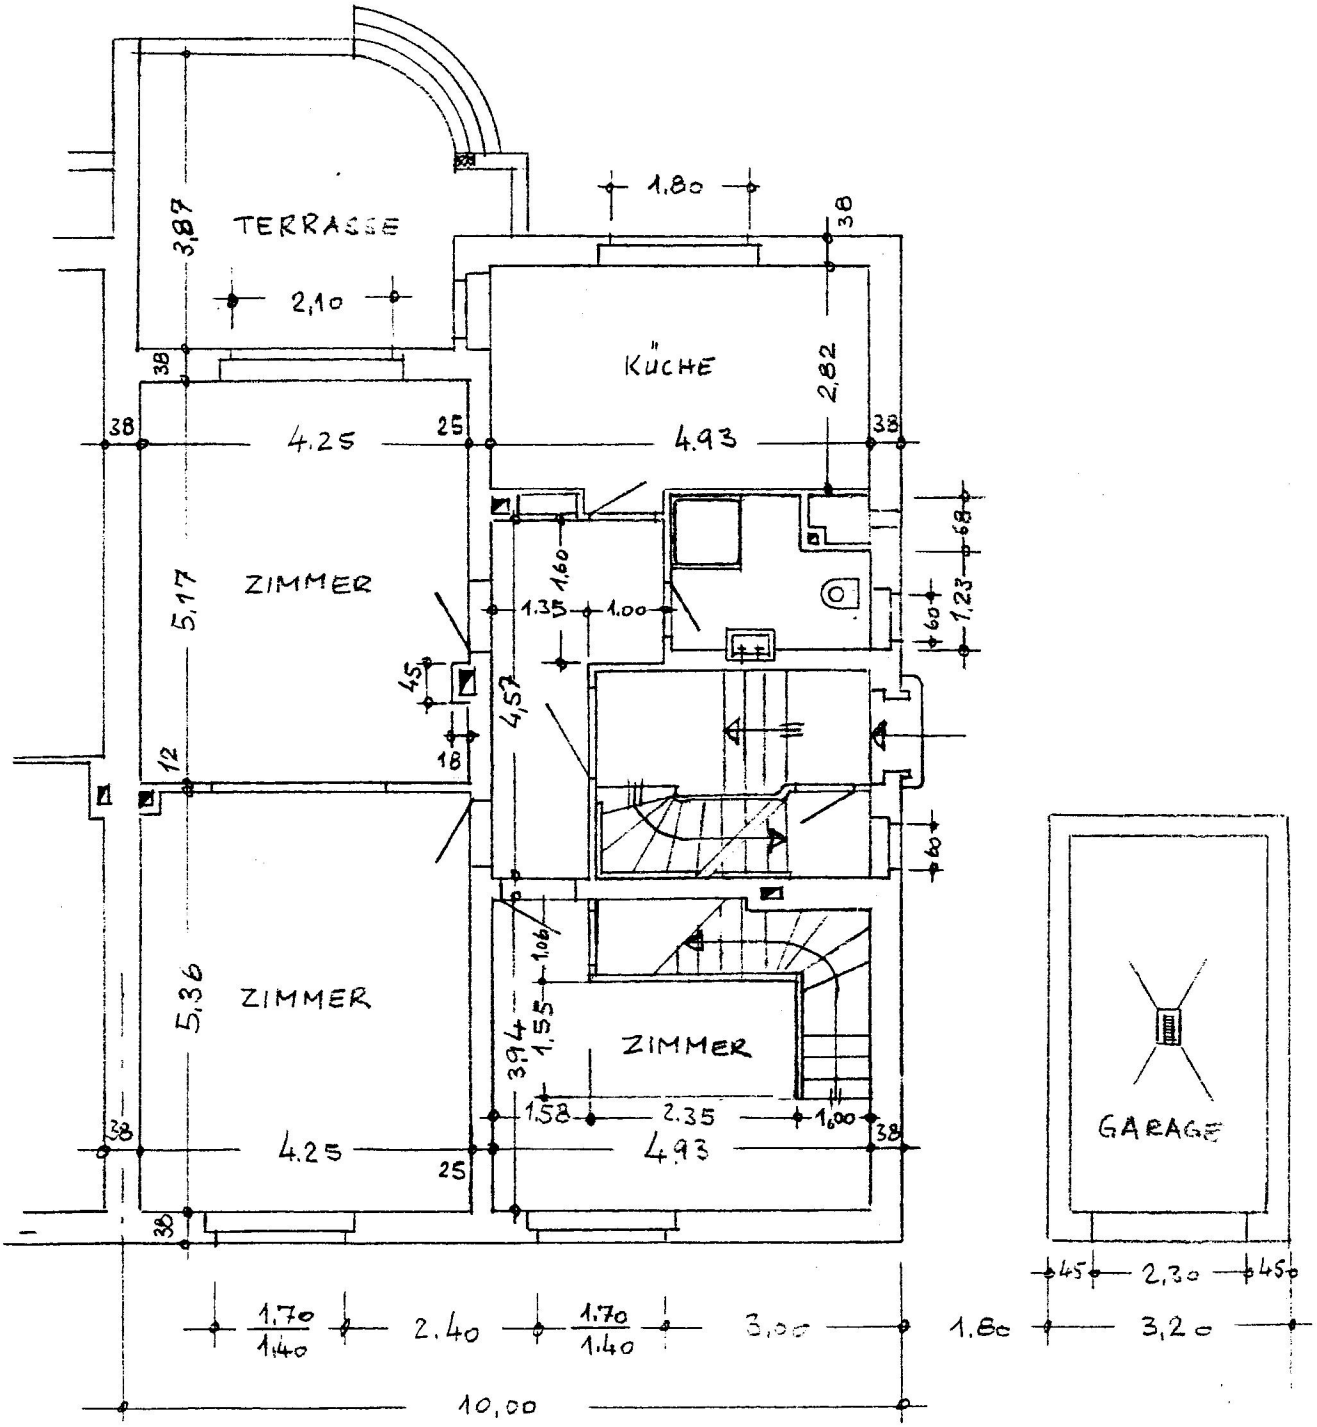
ARCHITEKTENKAMMER NRW KÖRPERSCHAFT DES ÖFFENTLICHEN RECHTS