2.TEKTUR - STAND 2015-10-20

VERKLEINERUNG
- nicht massstäblich -

1. OBERGESCHOSS - SCHULUNG/VERWALTUNG

GESAMTPERSONENZAHL AUF ETAGE ca. 83 Personen

3 NUTZUNGSEINHEITEN	</= 200m² < 100 Personen
1 NUTZUNGSEINHEIT	</= 400m² Verwaltungsnutzung

NF (Nutzfläche gesamt)	= 525,9m²
TF (techn. Funktionsfläche ges.)	= 0,00m²
VF (Verkehrsfläche ges.)	= 142,8m²
BGF (Bruttogrundfläche gesamt)	= 795,71m²

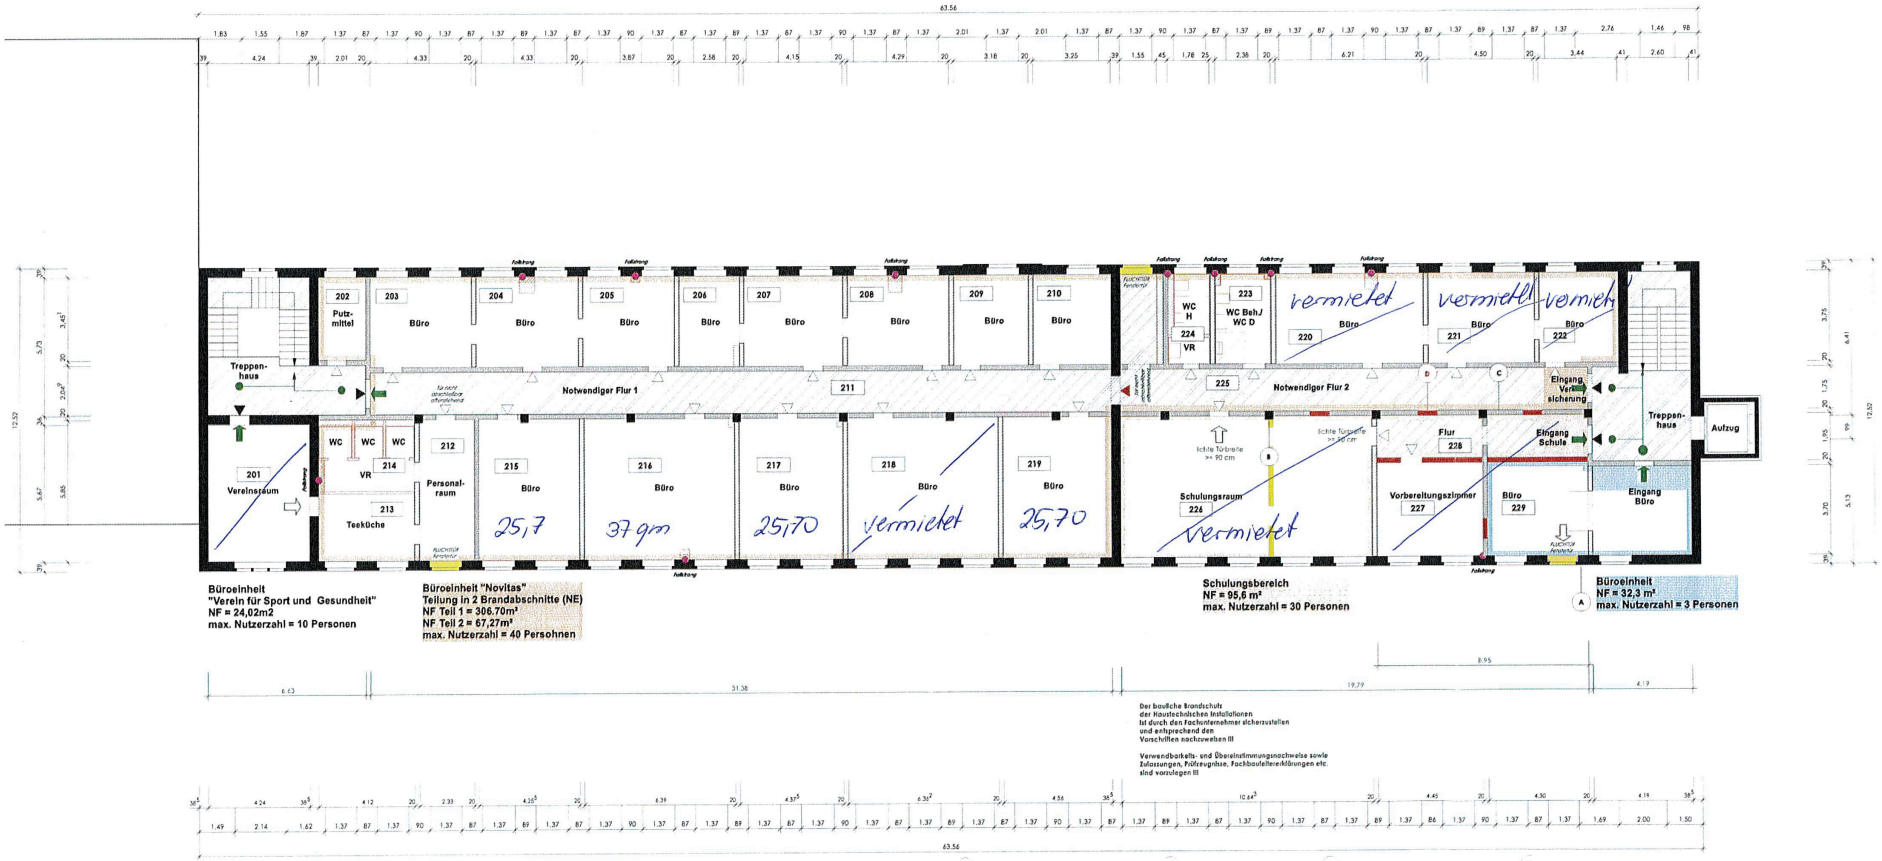

Der baulliche Brandschutz der Haustechnischen Installationen ist durch den Fachunternehmer sicherzustellen und entsprechend den Vorschriften nachzuweisen !!!

Verwendbarkeits- und Übereinstimmungsnachweise sowie Zulassungen, Prüfzeugnisse, Fachbauteilerklärungen etc. sind vorzulegen !!!

LEGENDE

- ***Abbruch**, Bauteil Entfernen*
- ***Bestand**, tragendes Bauteil*
- ***Bestand**, Bauteil mit Feuerwiderstandsanforderungen*
- ***Bestand**, Bauteil ohne Anforderungen Brandschutz*
- ***Neubau**, Bauteil mit Feuerwiderstandsanforderungen*
- ***Neubau**, Bauteil ohne Anforderungen Brandschutz*
- ***Tür T90 RS**, feuerbeständig, rauchdicht- und selbstschließend, bis zur Rohdecke durchgehend*
- ***Tür T30 RS**, feuerhemmend, rauchdicht- und selbstschließend, bis zur Rohdecke durchgehend*
- ***Tür DSS**, rauchdicht- und selbstschließend*
- ***Tür DS**, dichtschließend*
- ***Rettungsweg**, freizuhaltende Bereiche, notwendige Flure und Treppen*
- ***erster Rettungsweg***
- ***zweiter Rettungsweg***

A
Tragende Bauteile (Bestand)
Außenwände, tragende Innenwände, Brandwände
Feuerbeständig (F90)
Ausführung
Mauerwerk d >/= 24cm

B
Tragende Bauteile (Bestand)
Stützen, Unterzüge, Feuerbeständig (F90)
Ausführung
Stahlbeton Querschnitt >/= 30cm x 30cm

C
Bauteile mit Feuerwiderstandsanforderungen (Bestand)
Trennwände, Feuerbeständig (F90)
Ausführung
Mauerwerk d >/= 17.5cm

D
Bauteile mit Feuerwiderstandsanforderungen (neu)
Trennwände Feuerbeständig (F90)
Ausführung
Mauerwerk d >/= 17.5cm

Bestätigung der Planung durch den Bauherrn

Alle Maße sind vor Baubeginn durch die ausführende Firma zu prüfen. Bei den übergebenen Plänen handelt es sich um eine Genehmigungsplanung, sie stellen ausdrücklich keine durch den Architekten freigegebenen Ausführungspläne dar.

ahoch4
ARCHITEKTEN INGENIEURE DESIGNER
Kreuzgasse 8
D-08056 Zwickau
Fon: +49 375 883 783 55
Fax: +49 375 883 783 56
email: post@ahoch4.de
www.ahoch4.de

UMBAU UND MODERNISIERUNG EINES PRAXISGEBÄUDES
Ort: Crimmitschauer Str. 67a, 08058 Zwickau
Flst.Nr: 1576/59 Zwickau
Auftraggeber: SCHAPO - Schanze Poller GbR, Crimmitschauer Str. 67a, 08058 Zwickau

Genehmigungsplanung 2.Tektur
2012 A10 04 122
Planbezeichnung: **OG1 - Grundriss Übersicht**
M 1: 100 | DIN A1 Quer
20.10.2015