
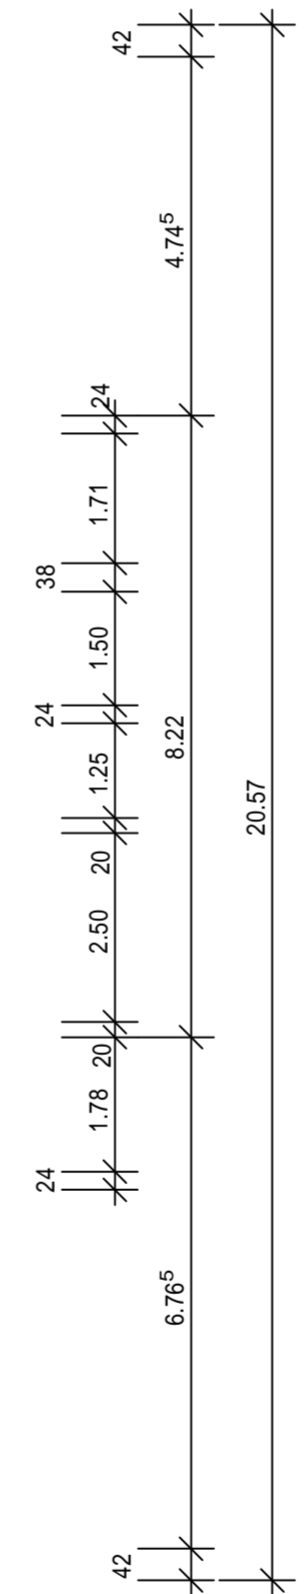


5. OG

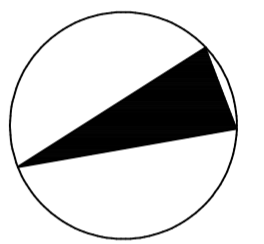

FRANK DIEFENBACHER DIPL. ING. FH
 FREIER ARCHITECT
 SCHÖNBLICK 46 75223 NIEFERN - ÖSCHELBRONN
 TELEFON 0 72 33 - 2122 TELEFAX 0 72 33 - 972912

BAUHERR	WOLFF VERWALTUNGS GMBH GARTENSTRASSE 9 71292 FRIOLZHEIM		
BAUVORHABEN	NEUBAU SMALL - BUSINESS - TOWER II ALEMANNENSTRASSE 21 71296 HEIMSHEIM		
PLANINHALT	GRUNDRISS 5. OBERGESCHOSS		
PLAN-NR.	MST	1 : 100	BEARB. Schw-D.
DAT 28.07.14/19.05./26.05.15		DER PLANINHALT IST URHEBERRECHTLICH GESCHÜTZT. VERWERTUNG NUR MIT ZUSTIMMUNG DES ARCHITECTEN.	