
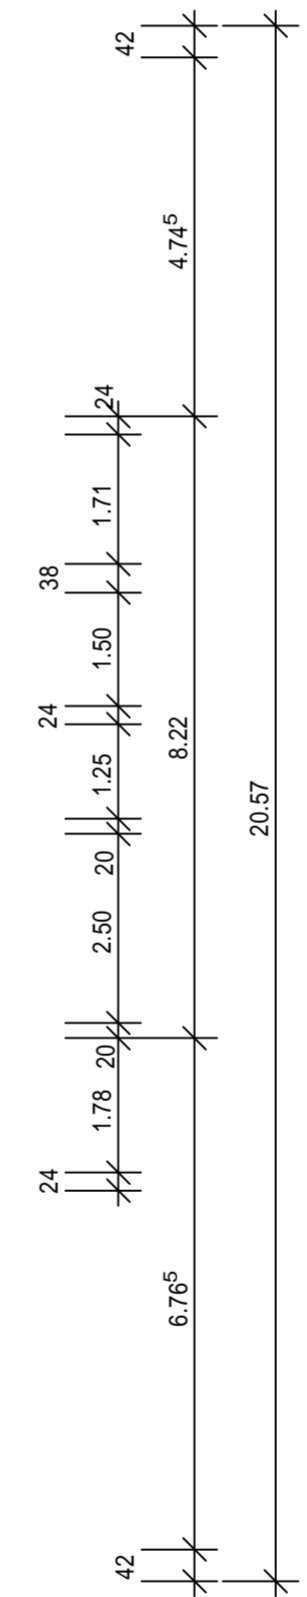


5. OG

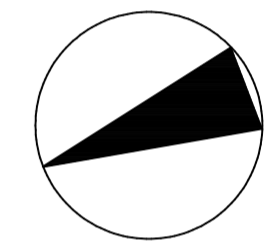

FRANK DIEFENBACHER DIPL. ING. FH
 FREIER ARCHITECT
 SCHÖNBLICK 46 75223 NIEFERN - ÖSCHELBRONN
 TELEFON 0 72 33 - 2122 TELEFAX 0 72 33 - 972912

| | | | |
|---|--|---|-----------------|
| BAUHERR | WOLFF VERWALTUNGS GMBH GARTENSTRASSE 9 71292 FRIOLZHEIM | | |
| BAUVORHABEN | NEUBAU SMALL - BUSINESS - TOWER III ALEMANNENSTRASSE 23 71296 HEIMSHEIM | | |
| PLANINHALT | GRUNDRISS 5. OBERGESCHOSS | | |
| PLAN-NR. | MST 1 : 100 | DAT 22.02./19.04./5.10.16/31.01./14.02./24.04./2.05./4.08./11.12.17 | BEARB. Schw.-D. |
| DER PLANINHALT IST URHEBERRECHTLICH GESCHÜTZT VERWERTUNG NUR MIT ZUSTIMMUNG DES ARCHITECTEN | | | |