



2. OG

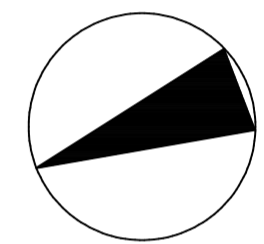

A

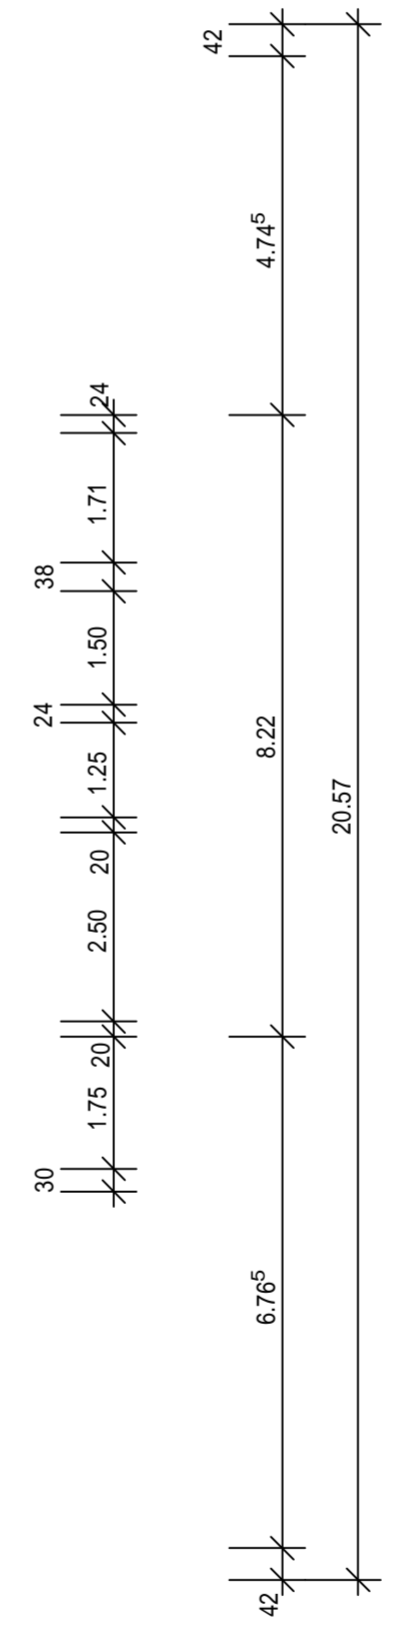

FRANK DIEFENBACHER DIPL. ING. FH
 FREIER ARCHITECT
 SCHÖNBLICK 46 75223 NIEFERN - ÖSCHELBRONN
 TELEFON 0 72 33 - 2122 TELEFAX 0 72 33 - 972912

BAUHERR	WOLFF VERWALTUNGS GMBH GARTENSTRASSE 9 71292 FRIOLZHEIM		
BAUVORHABEN	NEUBAU SMALL - BUSINESS - TOWER III ALEMANNENSTRASSE 23 71296 HEIMSHEIM		
PLANINHALT	GRUNDRISS 2. OBERGESCHOSS		
PLAN-NR.	MST	1 : 100	DATE 14.03./16.03/11.12.2017
DER PLANINHALT IST URHEBERRECHTLICH GESCHÜTZT		BEARB. Schw-D. VERWERTUNG NUR MIT ZUSTIMMUNG DES ARCHITECTEN	