


Wohnfläche: ca. 68 m<sup>2</sup>

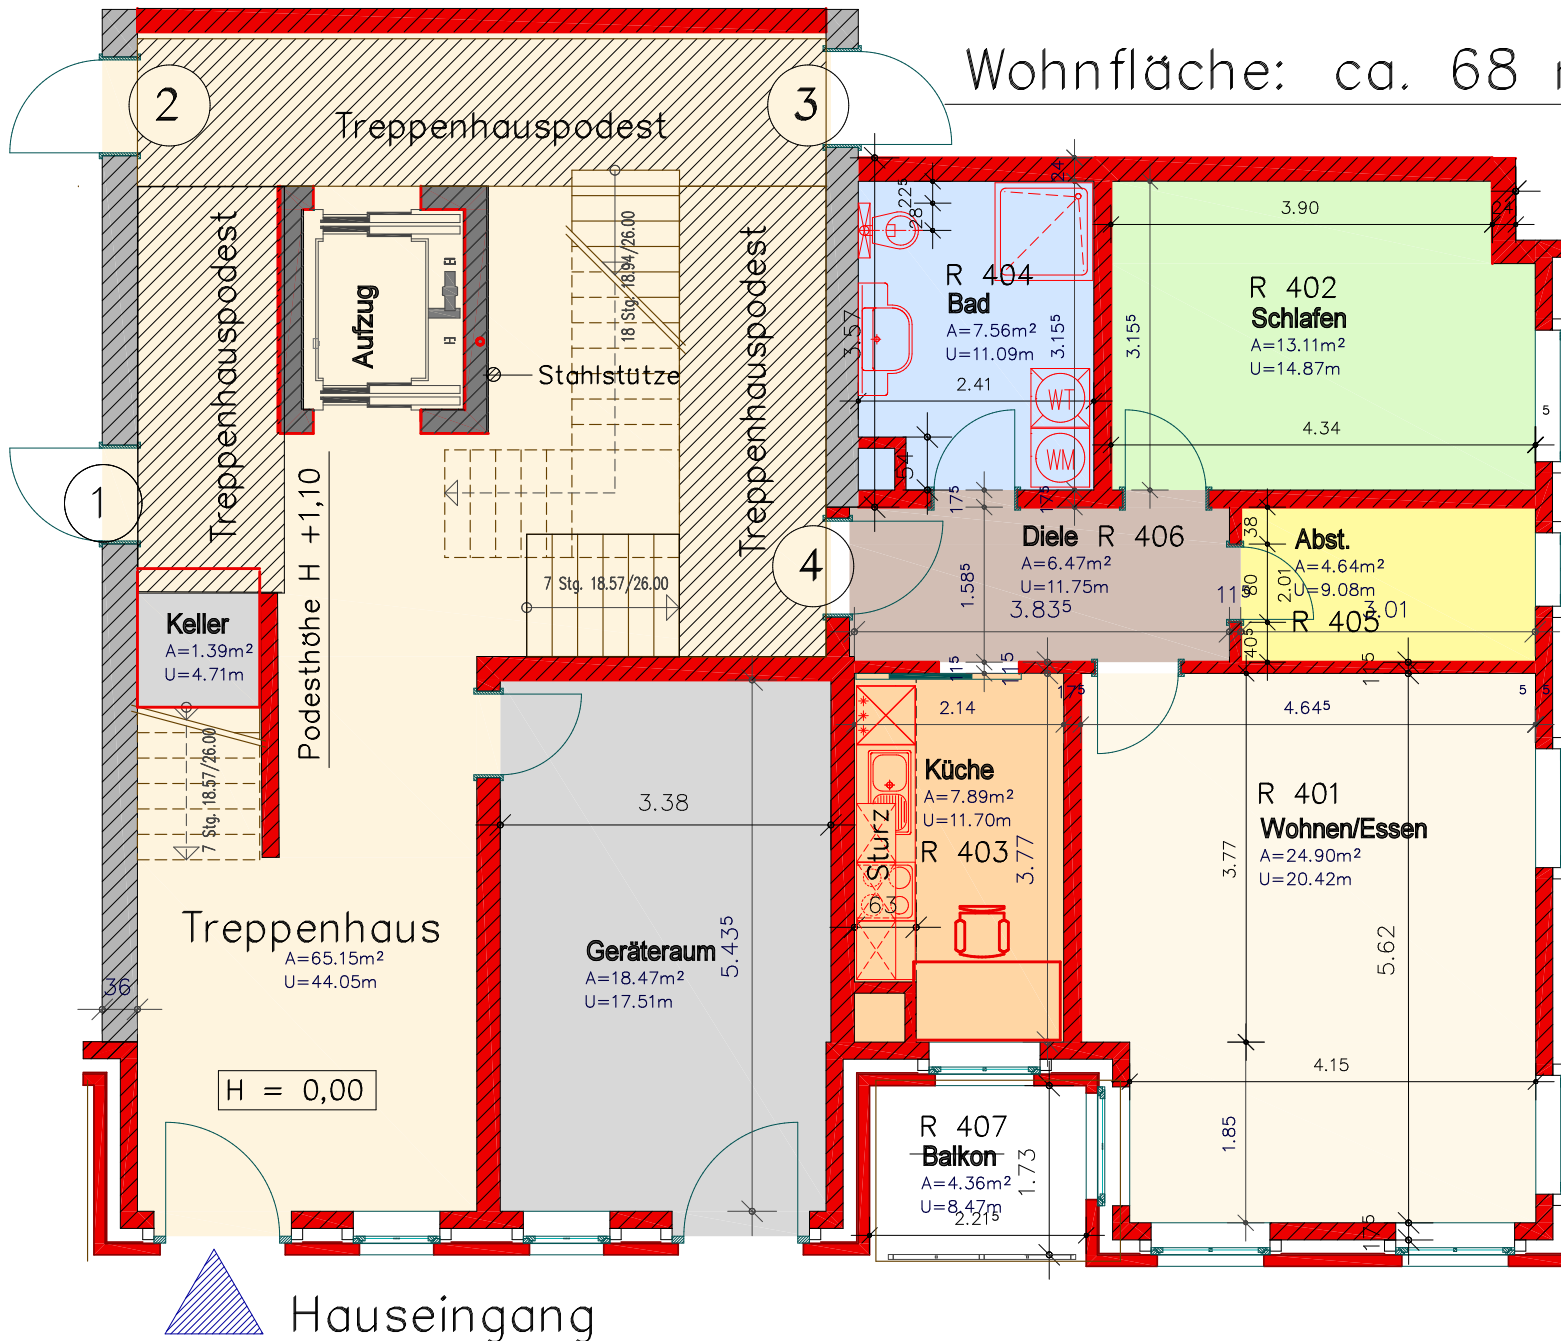

Hauseingang

Wohnung-Nr. 4 in Hochpaterre