


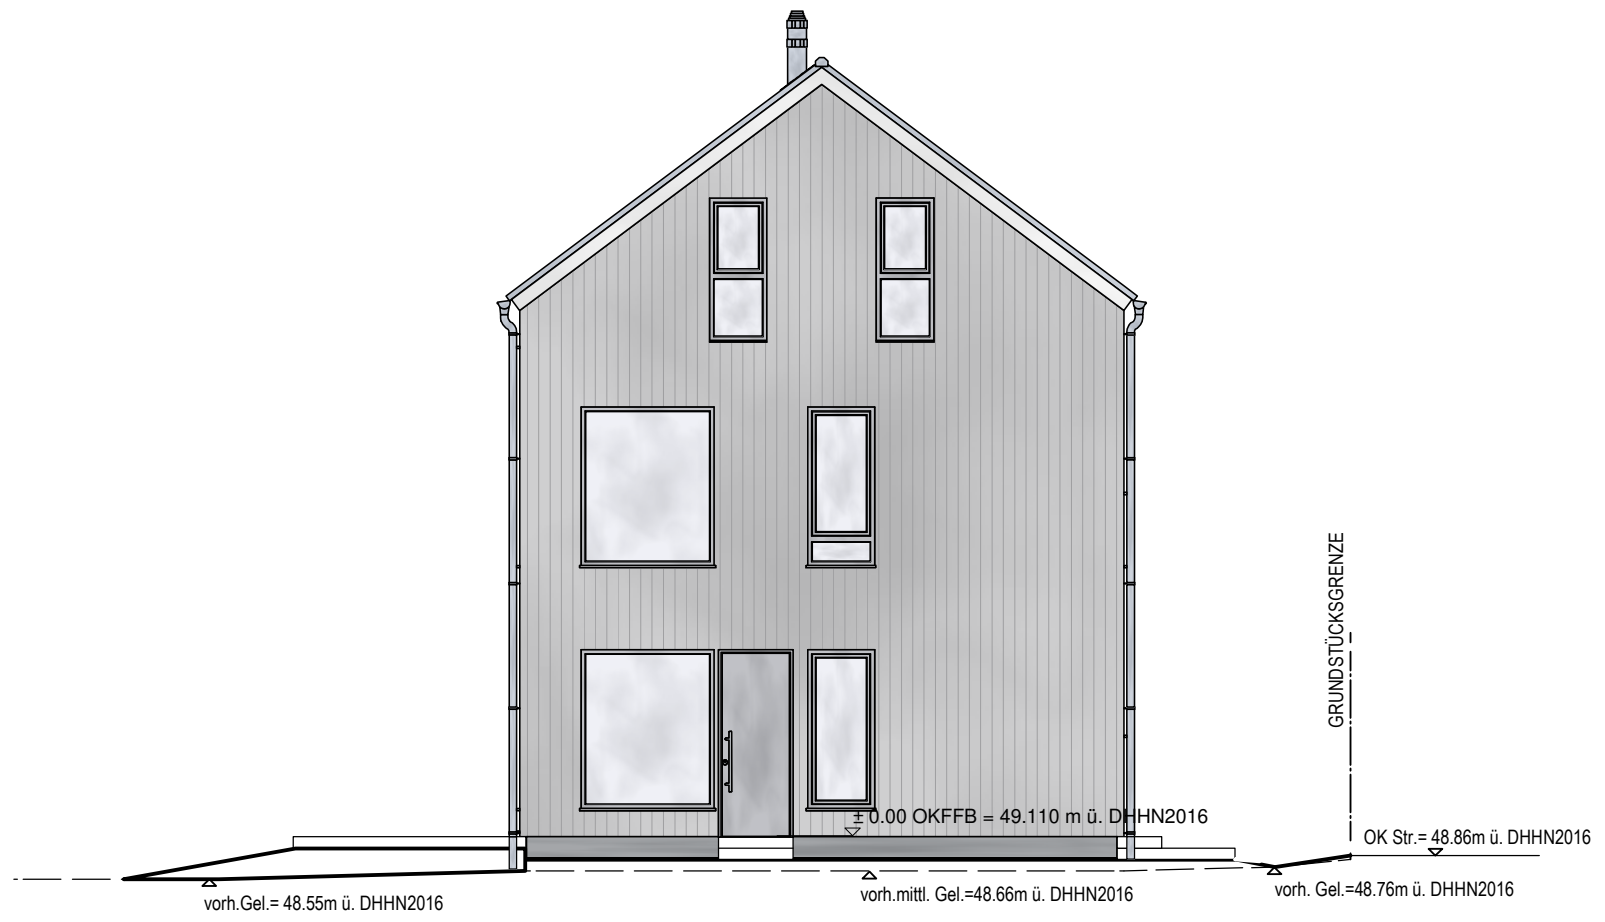

SÜDANSICHT



OSTANSICHT

BAUANTRAG
MAX-HAUS®
 innovativ ■ ökologisch ■ regional

BAUVORHABEN
**EINFAMILIENWOHNHAUS
 MIT STELLPLATZ UND CONTAINER**

BAUORT **FRIEDRICH-KUNERT-WEG
 14469 POTSDAM**

PLANUNG
**MAX-Haus GmbH
 Burkhardt Schröder
 Preddener Straße 4
 16348 Marienwerder**

BAUHERR
**JENNIFER DU CARROIS
 RALPH DU CARROIS
 SIMPLON STRASSE 54
 10245 BERLIN**

ANSICHTEN 2 M 1:100

Diese Zeichnung ist urheberrechtlich geschützt und darf nur mit Zustimmung von MAX-Haus geändert, vervielfältigt oder kopiert werden.

gez.	Datum	geänd.	Datum
Bau	23.04.2019		

Anerkannt am:

 Der Bauherr

 Der Entwurfsverfasser

Projektnummer: