SCHNITT A - B

DACHAUFBAU:
FRANKFURTER PFANNE
IN PAPPDOCKEN NE
LATTUNG 4/6
UNTERSPANNBAHN
BINDERKONSTRUKTION
8 CM WÄRMEDÄMMUNG
SPARSCHALUNG
9,5 MM GIPSKARTON

WANDAUFBAU IM OG:
GIPSKARTON
SPARSCHALUNG
HOLZSTÄNDER
8 CM WÄRMEDÄMMUNG
FOLIE
DACHLATTEN
SCHINDELN

BLOCK
HAUS NR.

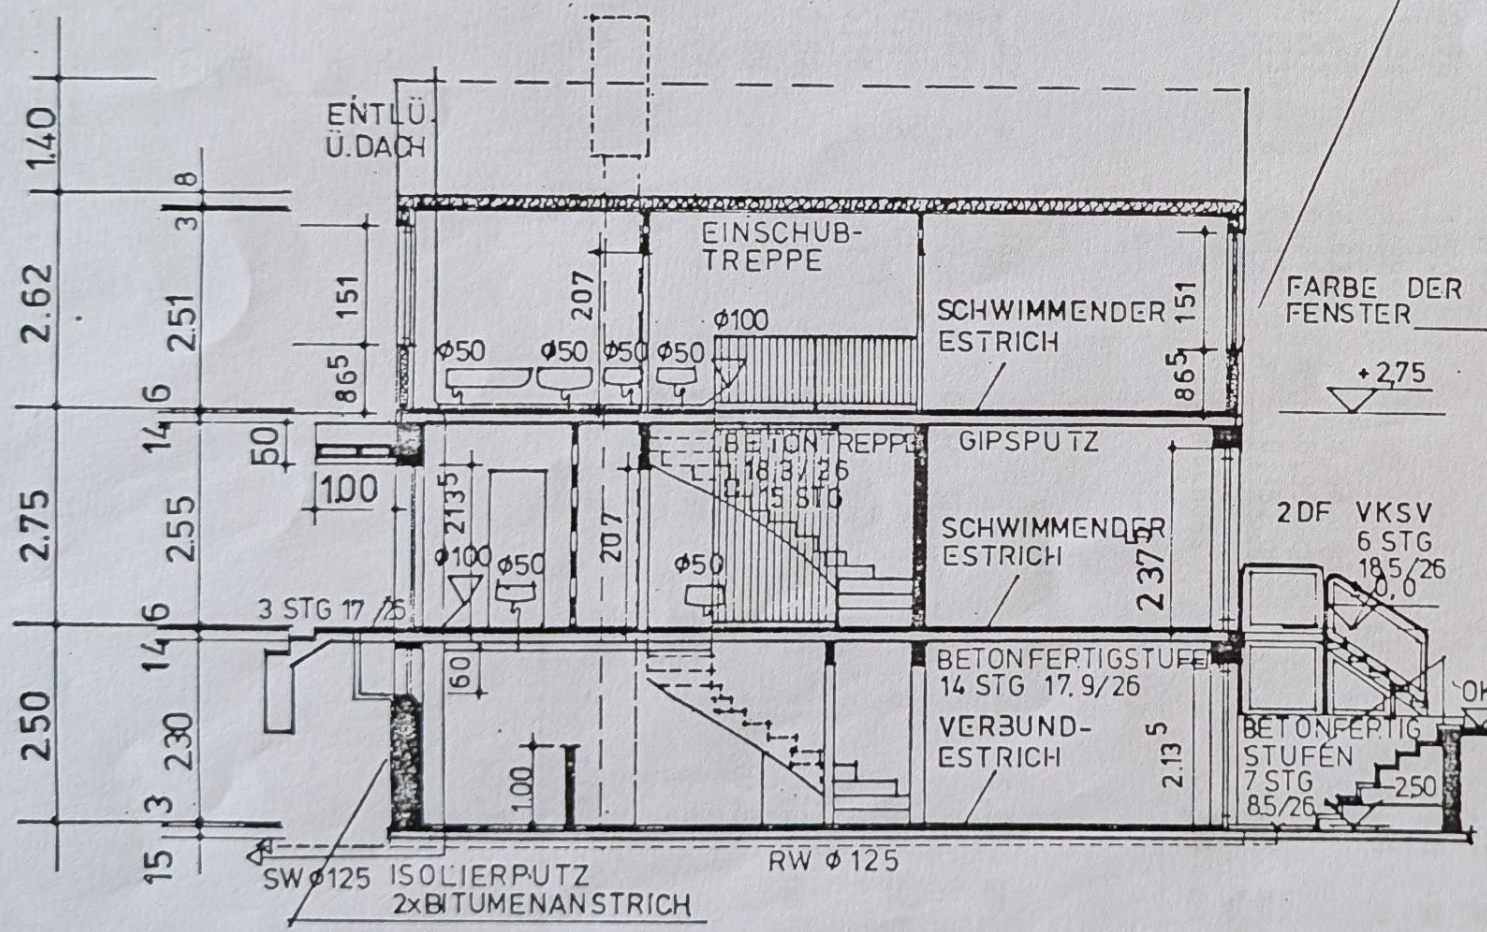

NEUBAU EINES REIHEN-
HAUSES IN KIEL
VILLACHER STRASSE

SCHNITT A-B M 1:100

BAUHERR: FÜR DIE
BAUHERRENGEMEINSCHAFT
IMMOBILIENGESELLSCHAFT
BO GMBH & CO
BAUTRÄGER STADE
BIELFELDTWEG 12
2160 STADE TEL 04141/81067

ARCHITEKT:
MANFRED KORDT
NELKENWEG 18 A
2160 STADE
TEL 04141/82244

GEZ: CI DATUM: