
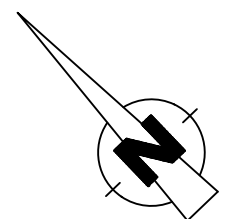


WFL. / KG 13,51 m<sup>2</sup>  
WFL. / GES. 148,78 m<sup>2</sup>

NFL. / KG 48,98 m<sup>2</sup>  
NFL. / GES. 194,85 m<sup>2</sup>

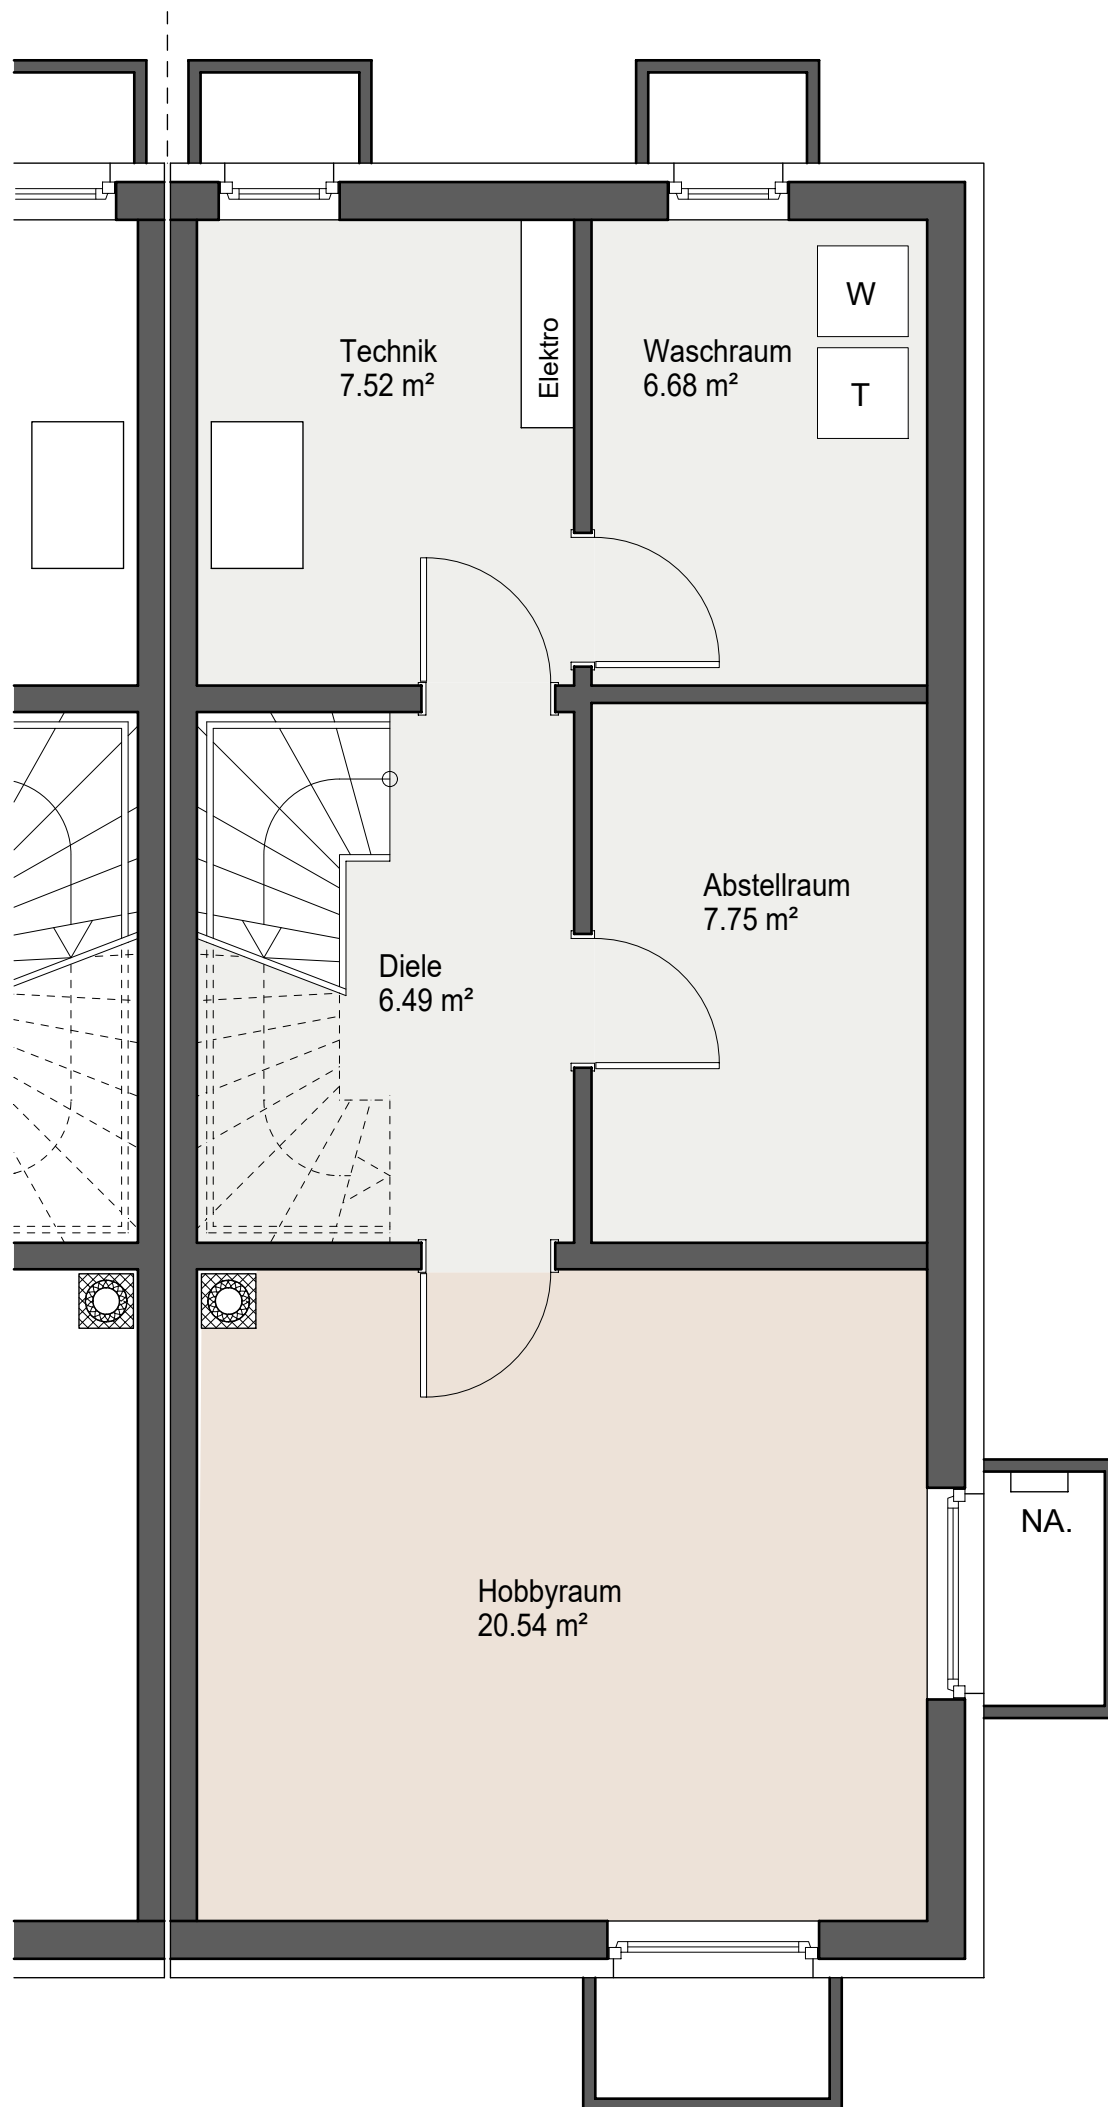

Maßstab 1 : 50  
Stand: 16. 03. 26

Der Hobbyraum und Diele sind bei Wohnflächen jeweils zu 1/2 der Grundfläche angerechnet.