
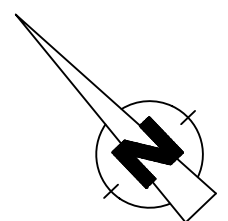


Edelweißstraße 5
 Wolfratshausen
 Haus 1 EG

WFL. / EG 55,22 m²
 WFL. / GES. 148,78 m²

NFL. / EG 61,74 m²
 NFL. / GES. 194,85 m²

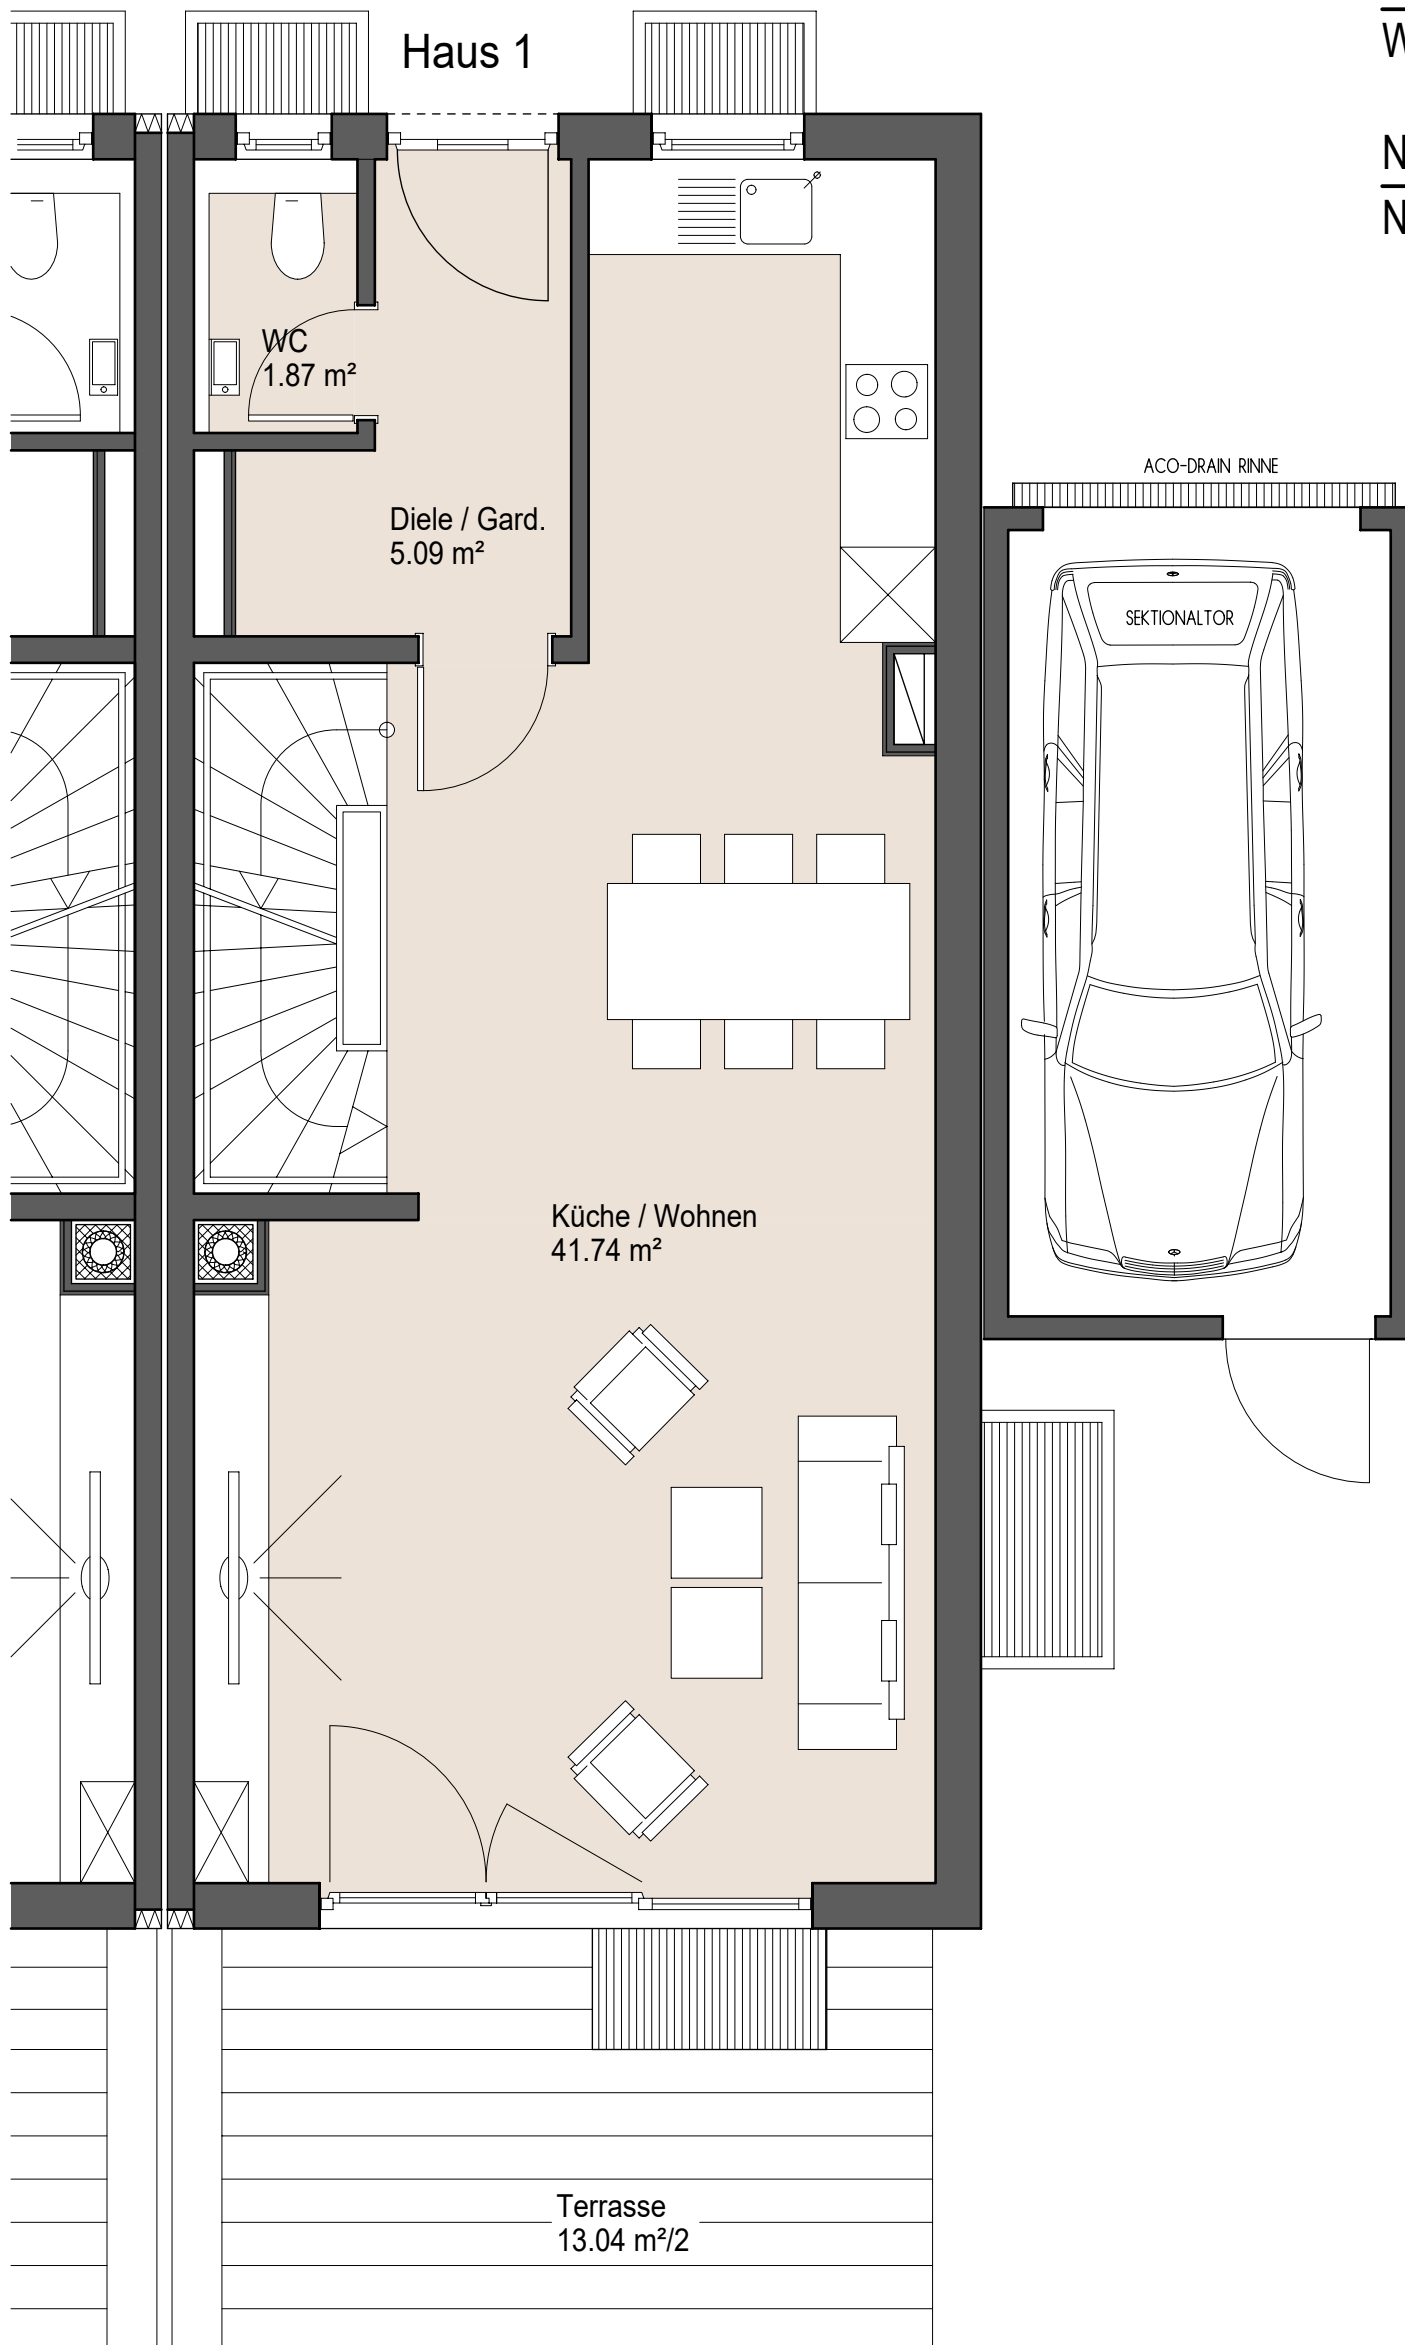

Maßstab 1 : 50
 Stand: 16. 03. 26

Die Terrasse wurde zu 1/2 der Grundfläche angerechnet.