



WFL. / KG 13,51 m²
WFL. / GES. 148,88 m²

NFL. / KG 48,98 m²
NFL. / GES. 194,95 m²

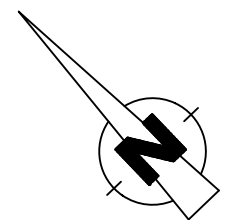

Maßstab 1 : 50
Stand: 16. 03. 26

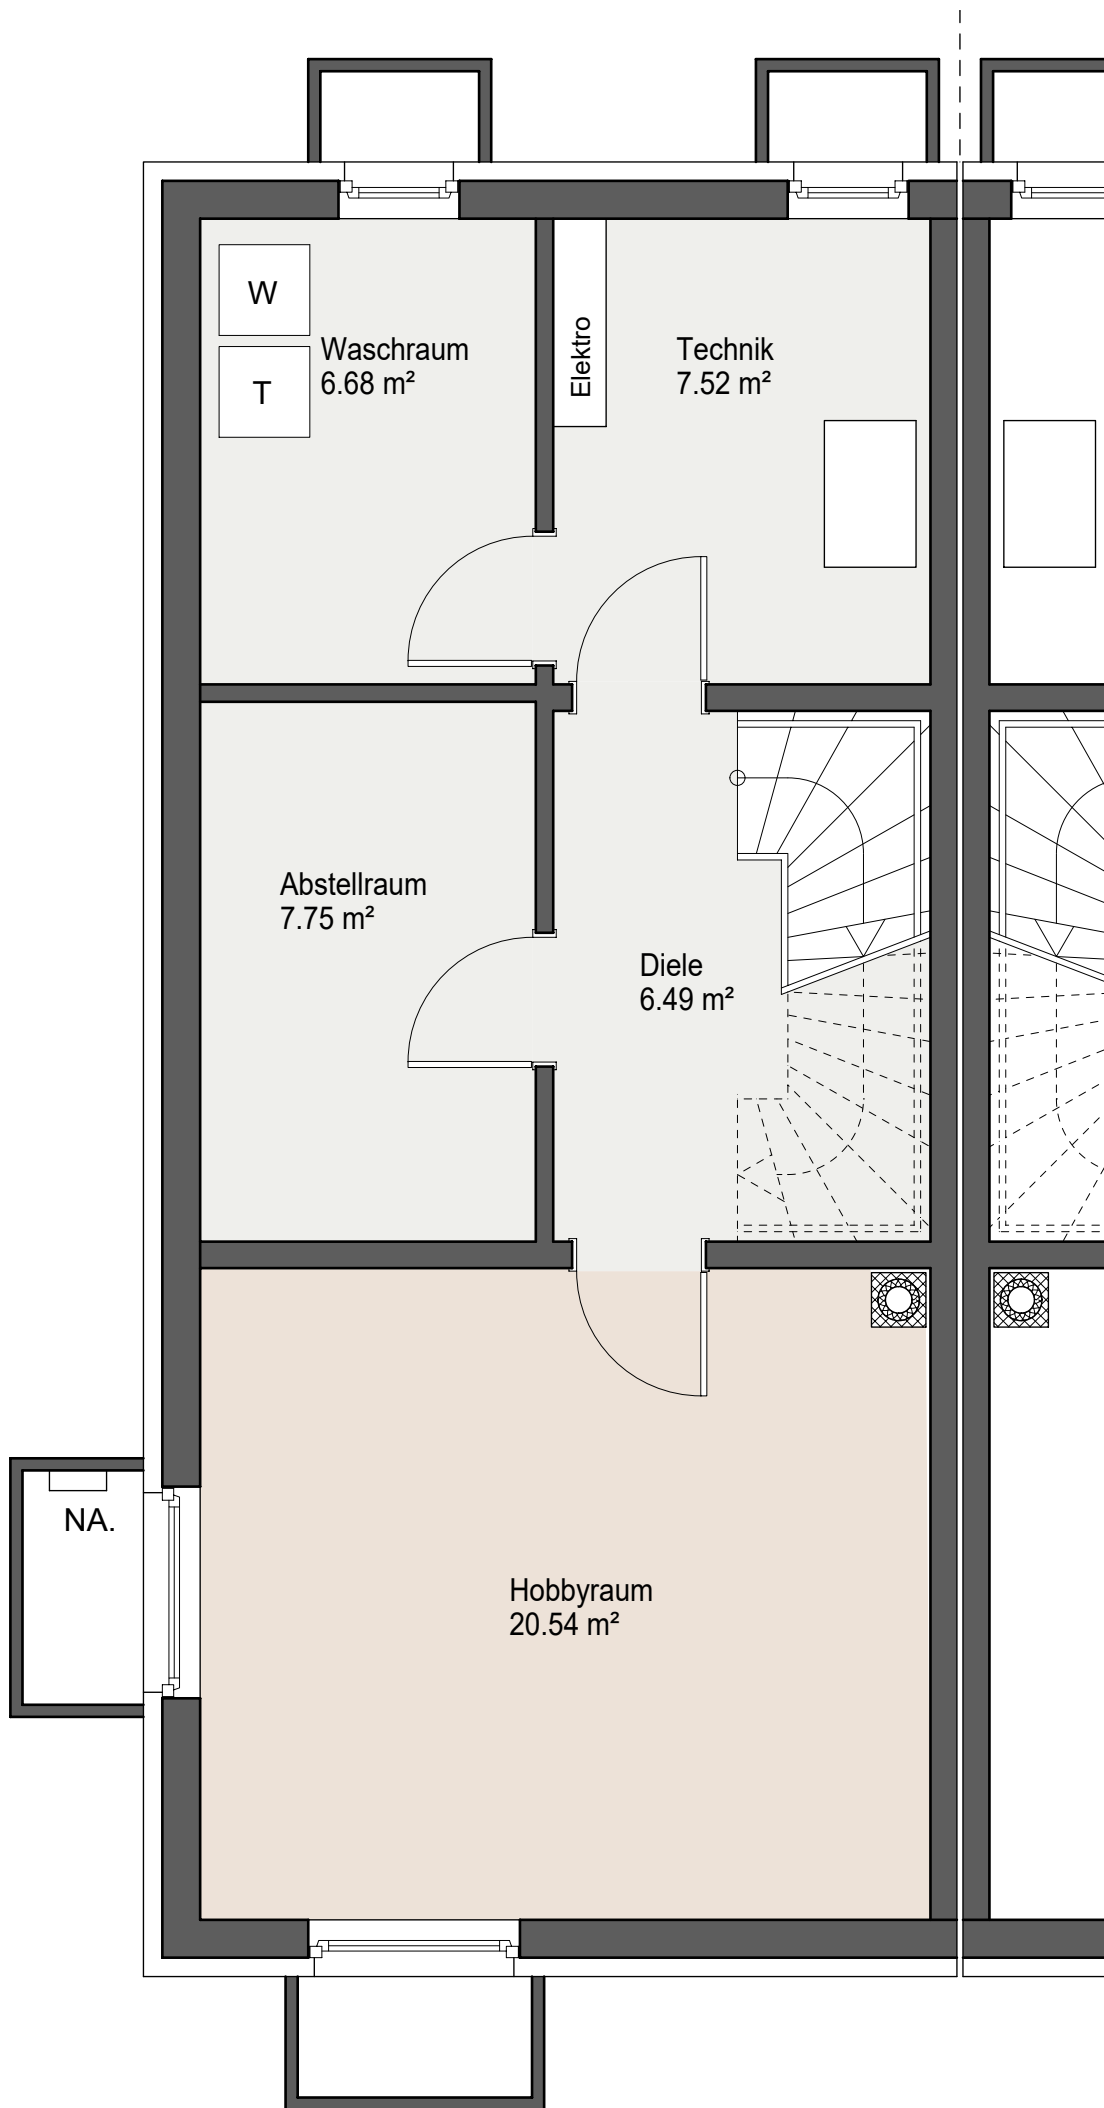

Der Hobbyraum und Diele sind bei Wohnflächen jeweils zu 1/2 der Grundfläche angerechnet.