
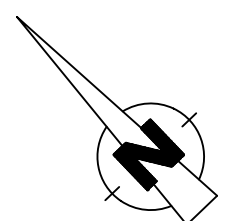


Edelweißstraße 5
Wolfratshausen
Haus 2 EG

WFL. / EG 55,32 m²
WFL. / GES. 148,88 m²

NFL. / EG 61,84 m²
NFL. / GES. 194,95 m²

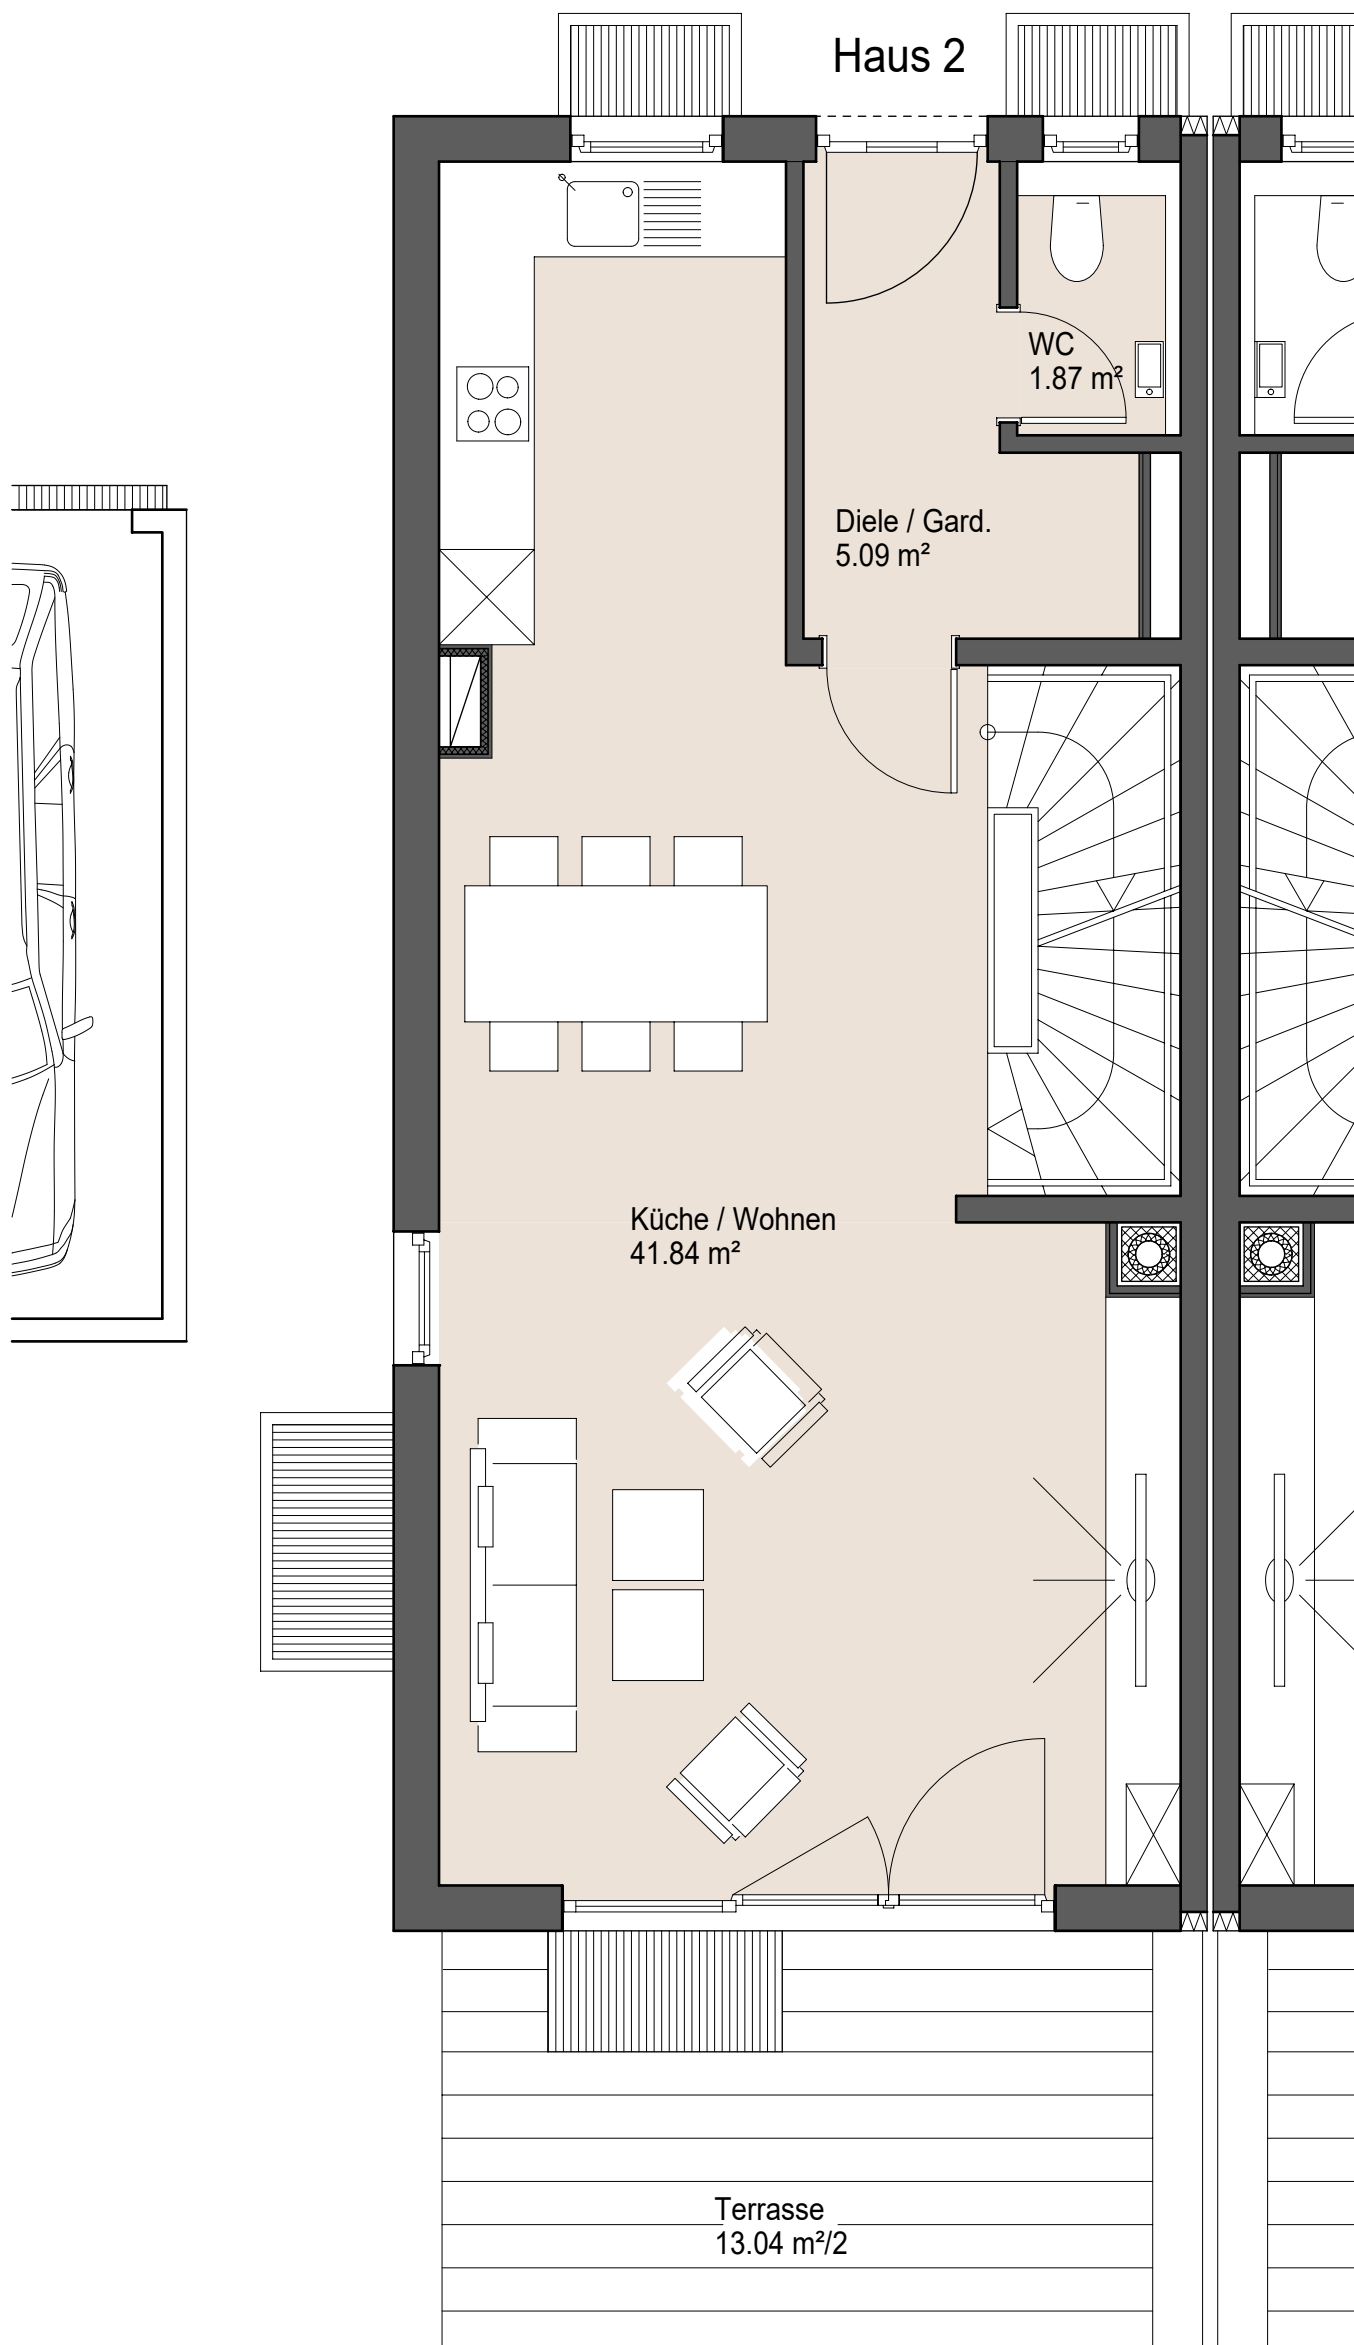

Maßstab 1 : 50
Stand: 16. 03. 26

Die Terrasse wurde zu 1/2 der Grundfläche angerechnet.