

# AUFTEILUNGSPLAN FÜR DIE WOHNANLAGE

LANGER WEG 3  
NIEDERHÖCHSTADT

ERDGESCHOSS  
MASSTAB 1:100


BAUHERR: \_\_\_\_\_

GEFERTIGT: \_\_\_\_\_  
WALTER ZEKERT  
FREIER ARCHITEKT  
DYCKERHOFFSTRASSE 25  
WIESBADEN-BIEBRICH

Bestandteil der Bescheinigung 28-110/66 bis  
in 15. 10. 78  
Fin.-Höchst, den 15. 10. 78 AZ 28-115/66

BESCHEINIGT:



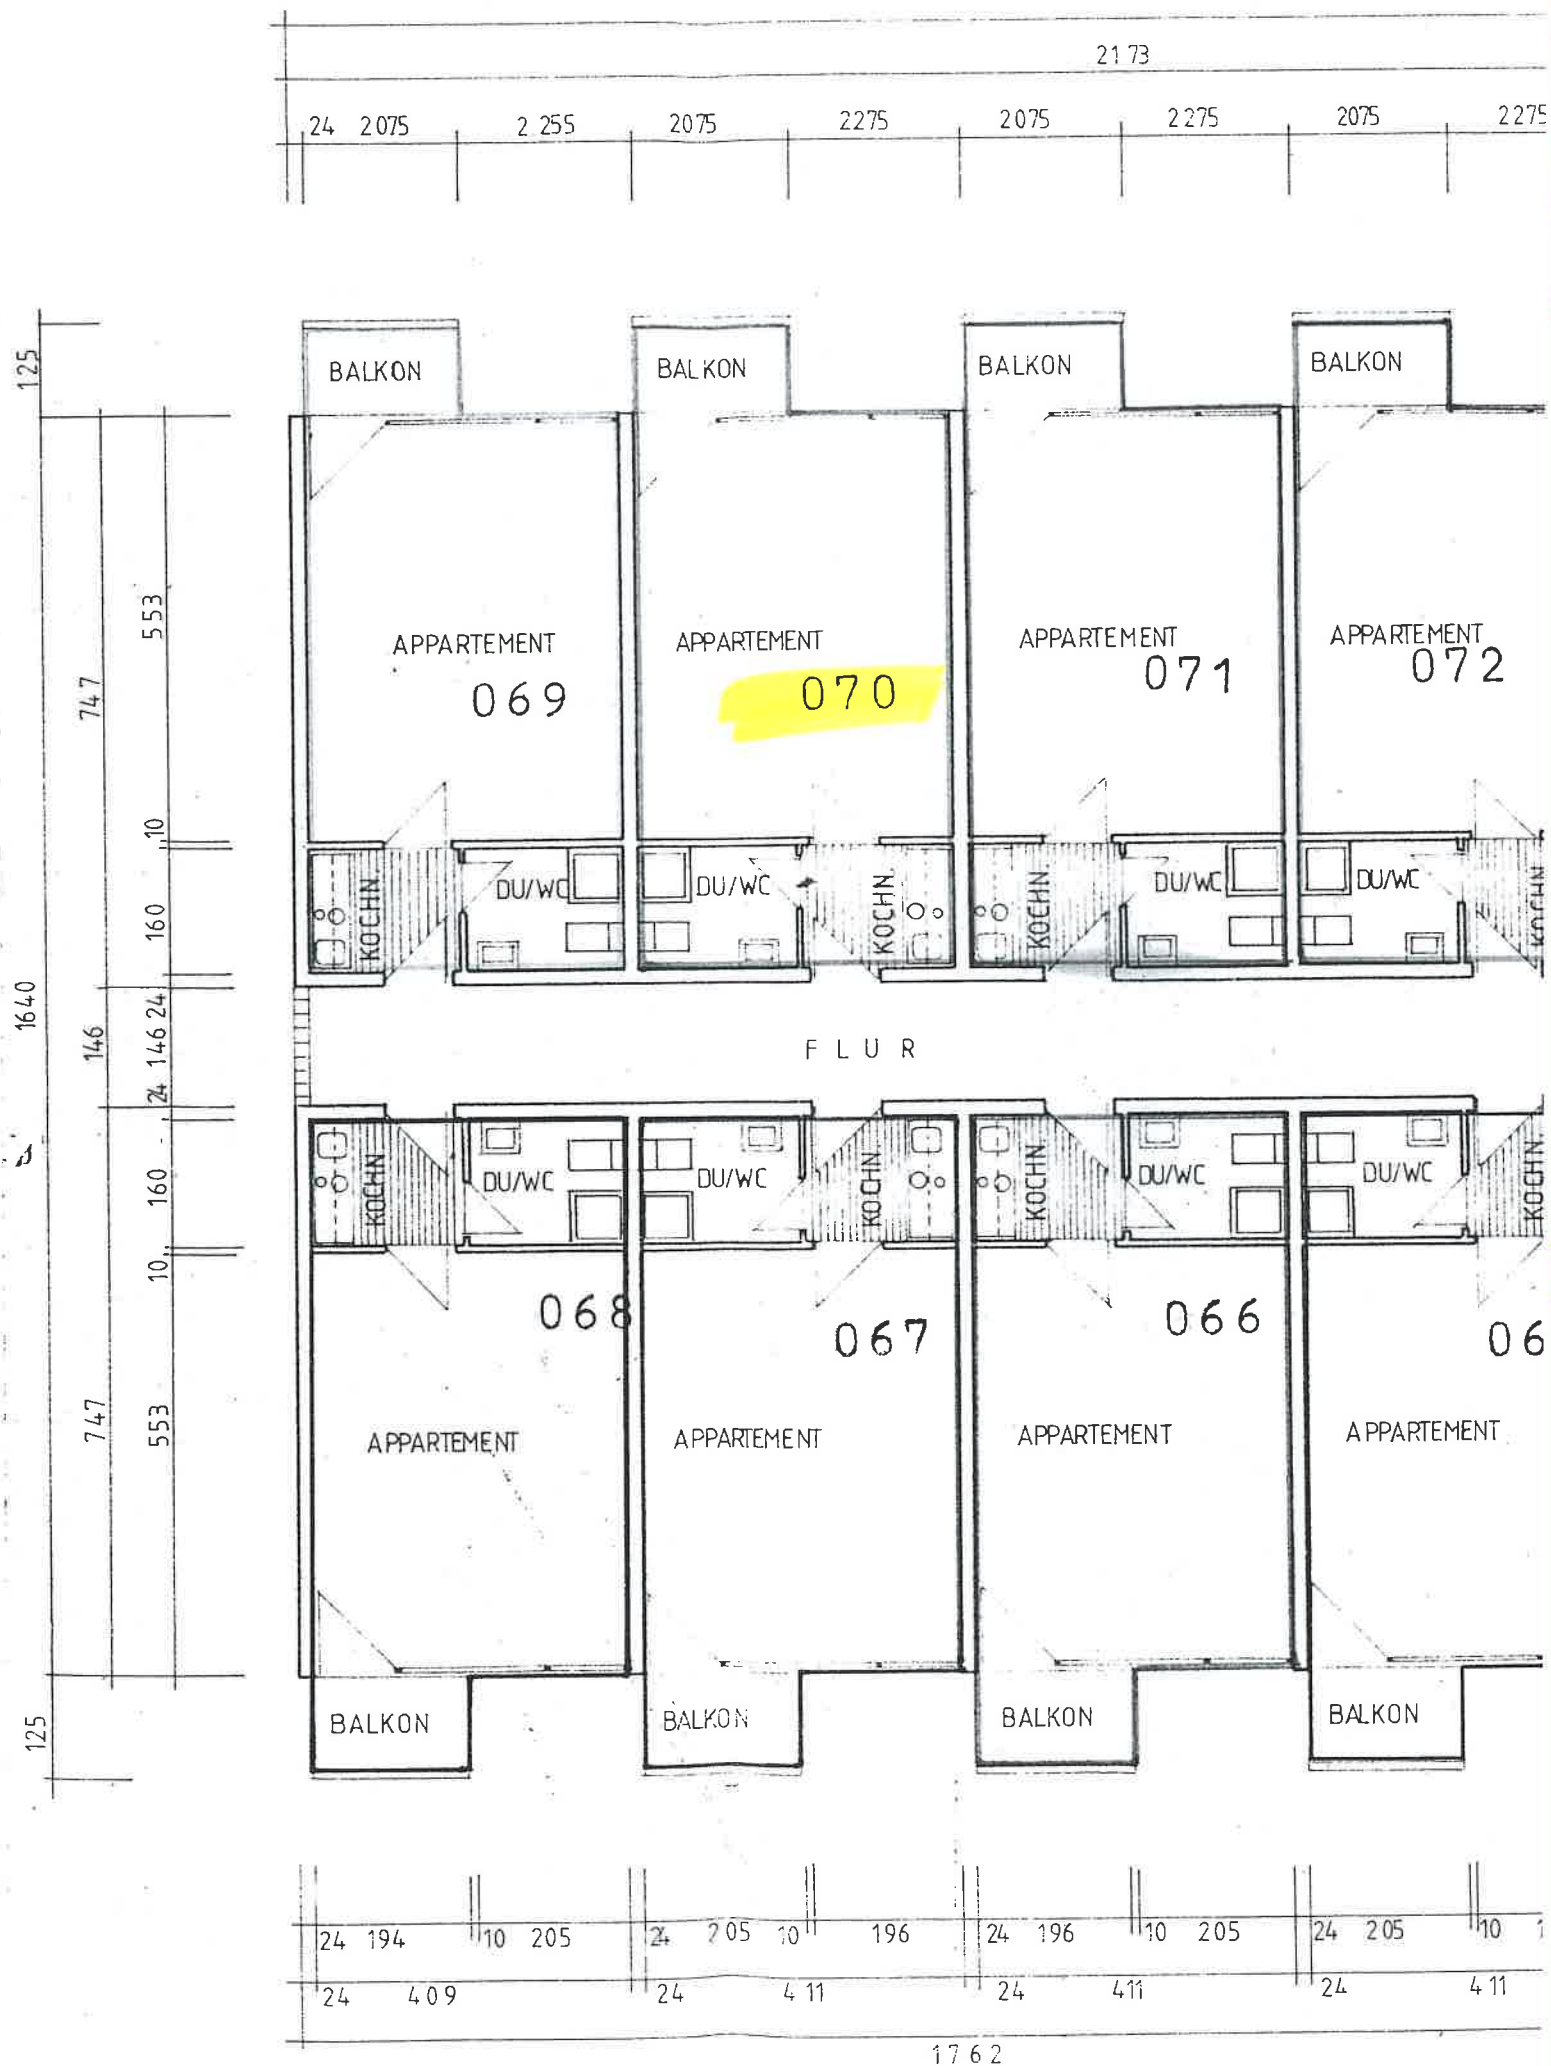

21 73

24 2075

2 255

2075

2275

2075

2275

2075

2275

BALKON

BALKON

BALKON

BALKON

APPARTEMENT

069

APPARTEMENT

070

APPARTEMENT

071

APPARTEMENT

072

KOCHN

DU/WC

DU/WC

KOCHN

KOCHN

DU/WC

DU/WC

KOCHN

FLUR

KOCHN

DU/WC

DU/WC

KOCHN

KOCHN

DU/WC

DU/WC

KOCHN

068

067

066

06

APPARTEMENT

APPARTEMENT

APPARTEMENT

APPARTEMENT

BALKON

BALKON

BALKON

BALKON

24 194

10 205

24 205 10 196

24 196

10 205

24 205

10

24 409

24 411

24 411

24 411

17 62

125

747

553

160

146

160

10

747

553

125

1640