
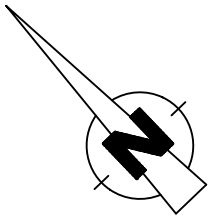


WFL. / KG 13,38 m<sup>2</sup>  
 WFL. / GES. 146,82 m<sup>2</sup>

NFL. / KG 48,28 m<sup>2</sup>  
 NFL. / GES. 192,26 m<sup>2</sup>

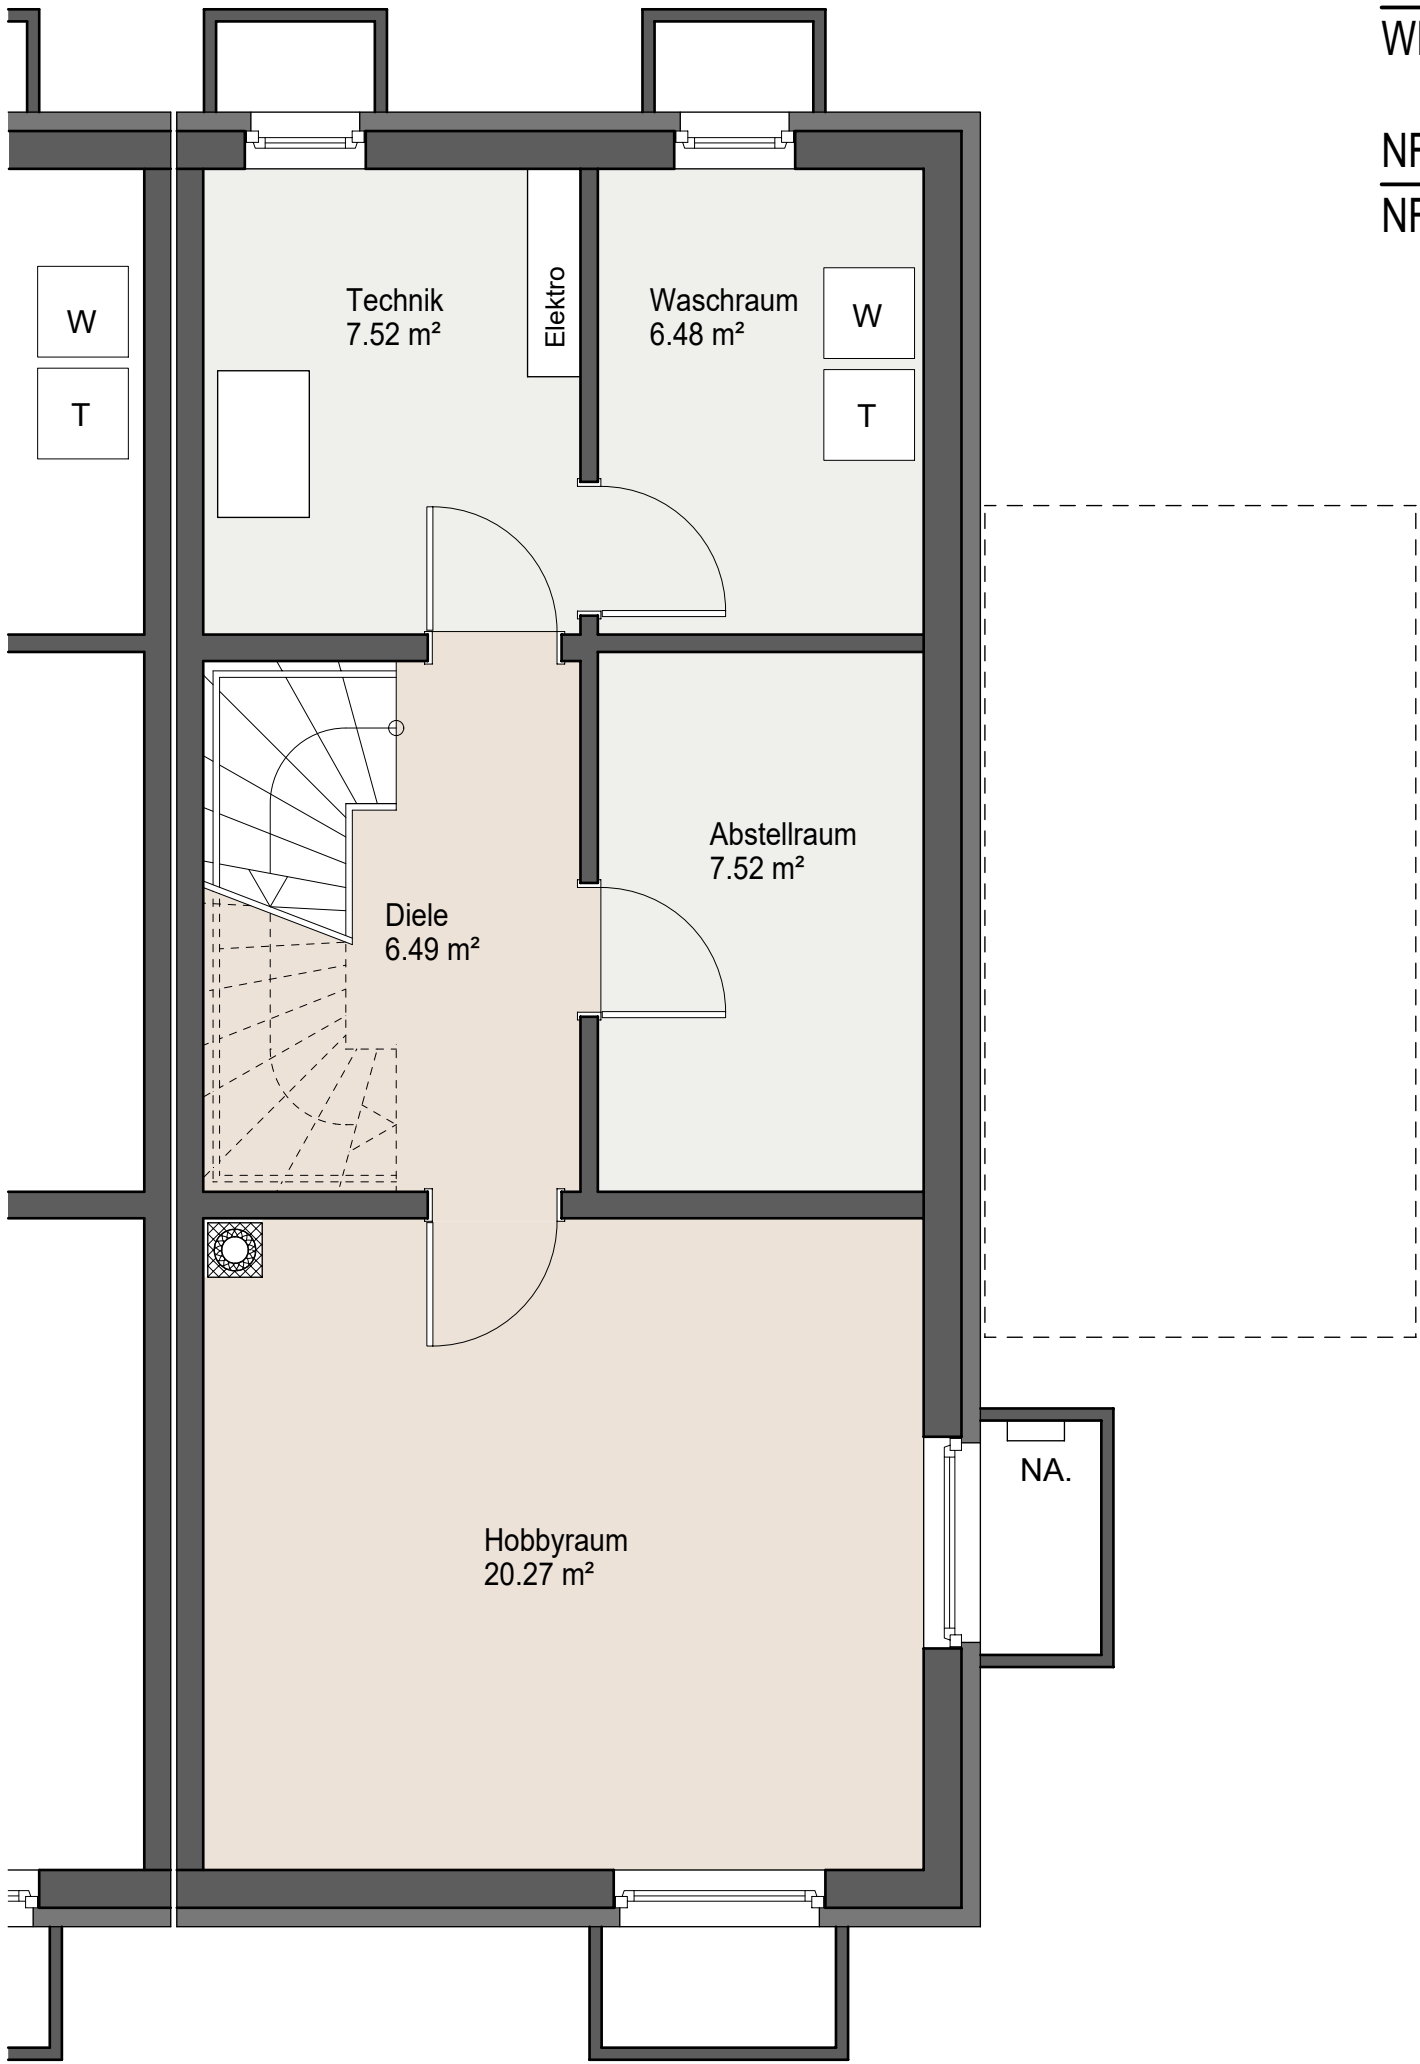

Maßstab 1 : 50  
 Stand: 16. 03. 26

Der Hobbyraum und Diele sind bei Wohnflächen jeweils zu 1/2 der Grundfläche angerechnet.